SUPERFICIE CAT. TERRENO ATTUALE 16.183 mq
SUPERFICIE COPERTA ATTUALE 9.444 mq
PENSILINA FOTOVOLTAICA ATTUALE 1.340 mq
SUPERFICIE CAT. NUOVO LOTTO 24.552 MQ
SUPERFICIE IN AMBITO NUOVO LOTTO 21.443 MQ
NUOVO AMPLIAMENTO SUP. COPERTA 8.093 mq
RAPPORTO SUP. COPERTA NUOVO LOTTO = 38%
SUP. PARCHEGGIO PUBBLICO ESISTENTE mq 184,5
NUOVA SUPERFICIE A PARCHEGGIO PRIVATO mq 3.056
SUPERFICIE A VERDE PRIVATO mq 4.162
SUPERFICIE A VERDE PUBBLICO IN AMBITO mq 540
SUPERFICIE A VERDE PUBBLICO FUORI AMBITO mq 1.605
SUPERFICIE A VERDE PUBBLICO mq 2.145 = 10 % del nuovo lotto
SUPERFICIE A VERDE TOTALE mq 6.155 pari al 29% del nuovo lotto

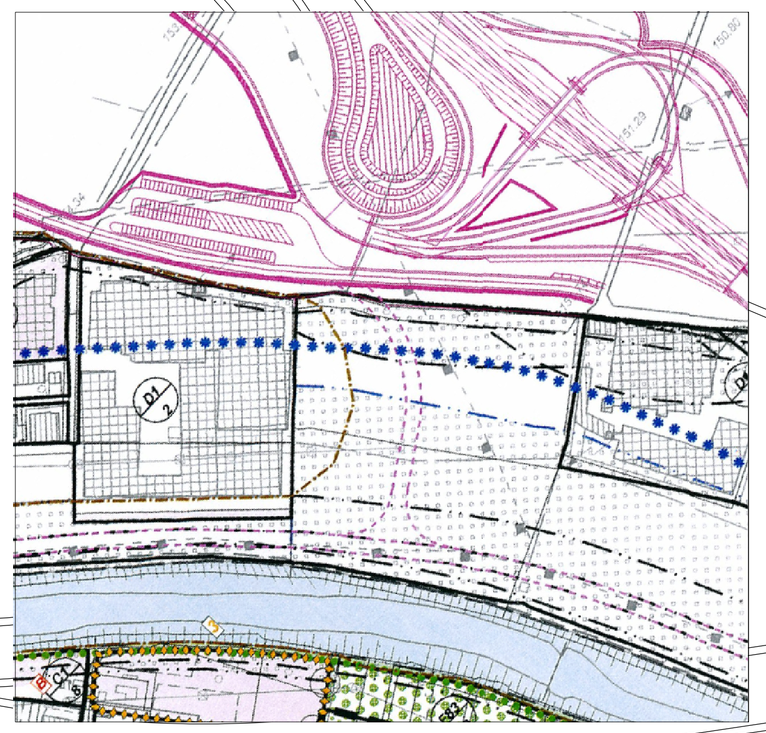

PIANO DEGLI INTERVENTI

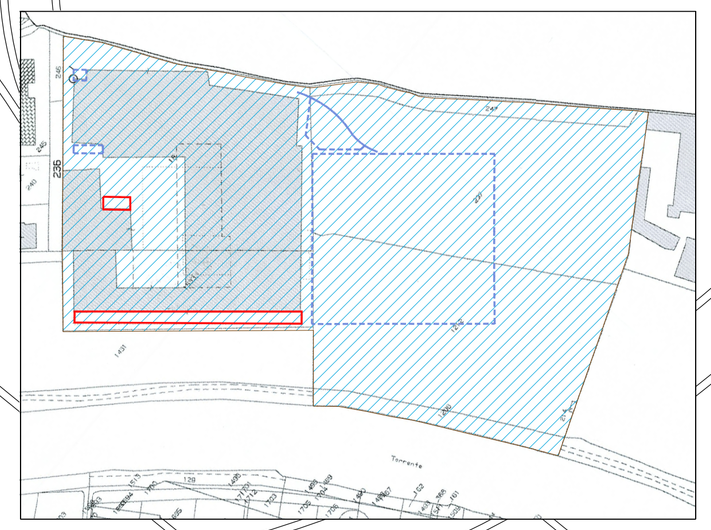

PLANIMETRIA CATASTALE
SCALA 1:2000

NUOVO PARCHEGGIO CASELLO AUTOSTRADA

SVINCOLI PEDEMONTANA

NUOVA VIABILITA' DI PEDEMONTANA

ROGGIA MOLINI

nuovo tombotto su roggia per accesso carraio

NUOVO TRATTO DI PROTEZIONE

NUOVO METANODOTTO

nuovo tombotto su roggia per accesso futura strada comunale

scarico in roggia prime acque

VERDE PRIVATO 414 mq

VERDE PRIVATO 1398 mq

VASCA PRIMA PIOGGIA 60 MC

PARCHEGGIO DIPENDENTI 373 MQ

33 mq

58 mq

EDIFICIO ARTIGIANALE ESISTENTE
9444 mq

NUOVI UFFICI
417 mq

AREA INGRESSO FARINE E ZUCCHERI

AREA A DESTINAZIONE ARTIGIANALE - INDUSTRIALE

PIAZZALE SCARICO

ampliamento gia' autorizzato non ancora realizzato

mq 83

pensilina fotovoltaica mq1340

AMPLIAMENTO MAGAZZINO
MQ 7.585

NUOVI PARCHEGGI 75 POSTI 1700 mq

NUOVA STRADA DI PIANO

VERDE PRIVATO 2.200 mq

VERDE AD USO PUBBLICO mq 540

NUOVO METANODOTTO

DITTA BIEMME

NUOVI PIAZZALI SCOPERTI E VIABILITA' MQ 8.931

NUOVO PILONE ENEL

AREA TRASFORM. ENEL INTERDITTA

ampliamento gia' autorizzato non ancora realizzato

mq 646

LIMITE CATASTALE DI PROPRIETA'

NUOVA FOGNATURA IN GRES DA 200

NUOVI PARCHEGGI PRIVATI 50 POSTI 1356 mq

NUOVA LINEA ENEL INTERRATA

AREA FUTURA VIABILITA' 1388 MQ

NUOVA STRADA DI PIANO

VERDE AD USO PUBBLICO mq 1.605

SEGNALE METANO

Strada Sinistra-Agno in piano

TORRENTE AGNO

SCARPATA SUL TORRENTE AGNO

strada comunale Via Oltre Agno

PARCHEGGIO PUBBLICO 184,5 MQ

N

PLANIMETRIA GENERALE
scala 1:500

COMUNE DI BROGLIANO Provincia di Vicenza	DATA : FEBBRAIO 2016
PERMESSO DI COSTRUIRE PER AMPLIAMENTO E MODIFICHE INTERNE DI UN EDIFICIO INDUSTRIALE A BROGLIANO PLANIMETRIA GENERALE	TAVOLA : 1
Committente: IL VECCHIO FORNO srl.	SCALA 1:200 DATI CATASTALI: FOGLIO 4 MAPPALI 1533-18 237-247-1212-1208
Arch. Emanuele Zordan	Collaboratori Arch. Anna Zini
Studio Arch. EMANUELE ZORDAN Architettura - Urbanistica *Viale Trento , 197 - 36078 Valdagno (VI) - Tel 0445/401397 - P.IVA 04001440249*	