

Adottato con deliberazione di Giunta Comunale n. 145 del
05.09.2005.

Il Responsabile Ufficio Tecnico
Gugole geom. Giorgio



Contrada POZZA

Classificazione degli edifici sulla
base degli interventi ammessi e
indicazione degli spazi di relazione

tavola
7P-N

Spazi Esterni - Standard

- Area Esterna
- Parcheggio
- Viabilità
- Viabilità di progetto

Spazi esterni Privati


- Corti e Giardini

Categorie di Intervento sui Fabbricati

- A1 - Conservazione Tipologica
- A2 - Restauro Conservativo
- B1 - Ristrutturazione Parziale
- B2 - Ristrutturazione Globale
- C - Demolizione e Ricostruzione
- D - Demolizione
- E - Annesi Rustici
- NC - Nuove Costruzioni e Ampliamenti
- Nuova Abitazione mc. 600
- Elementi Architettonici da Conservare
- Prescrizioni puntuali

Ambito del Piano

- Ambito_Progetto

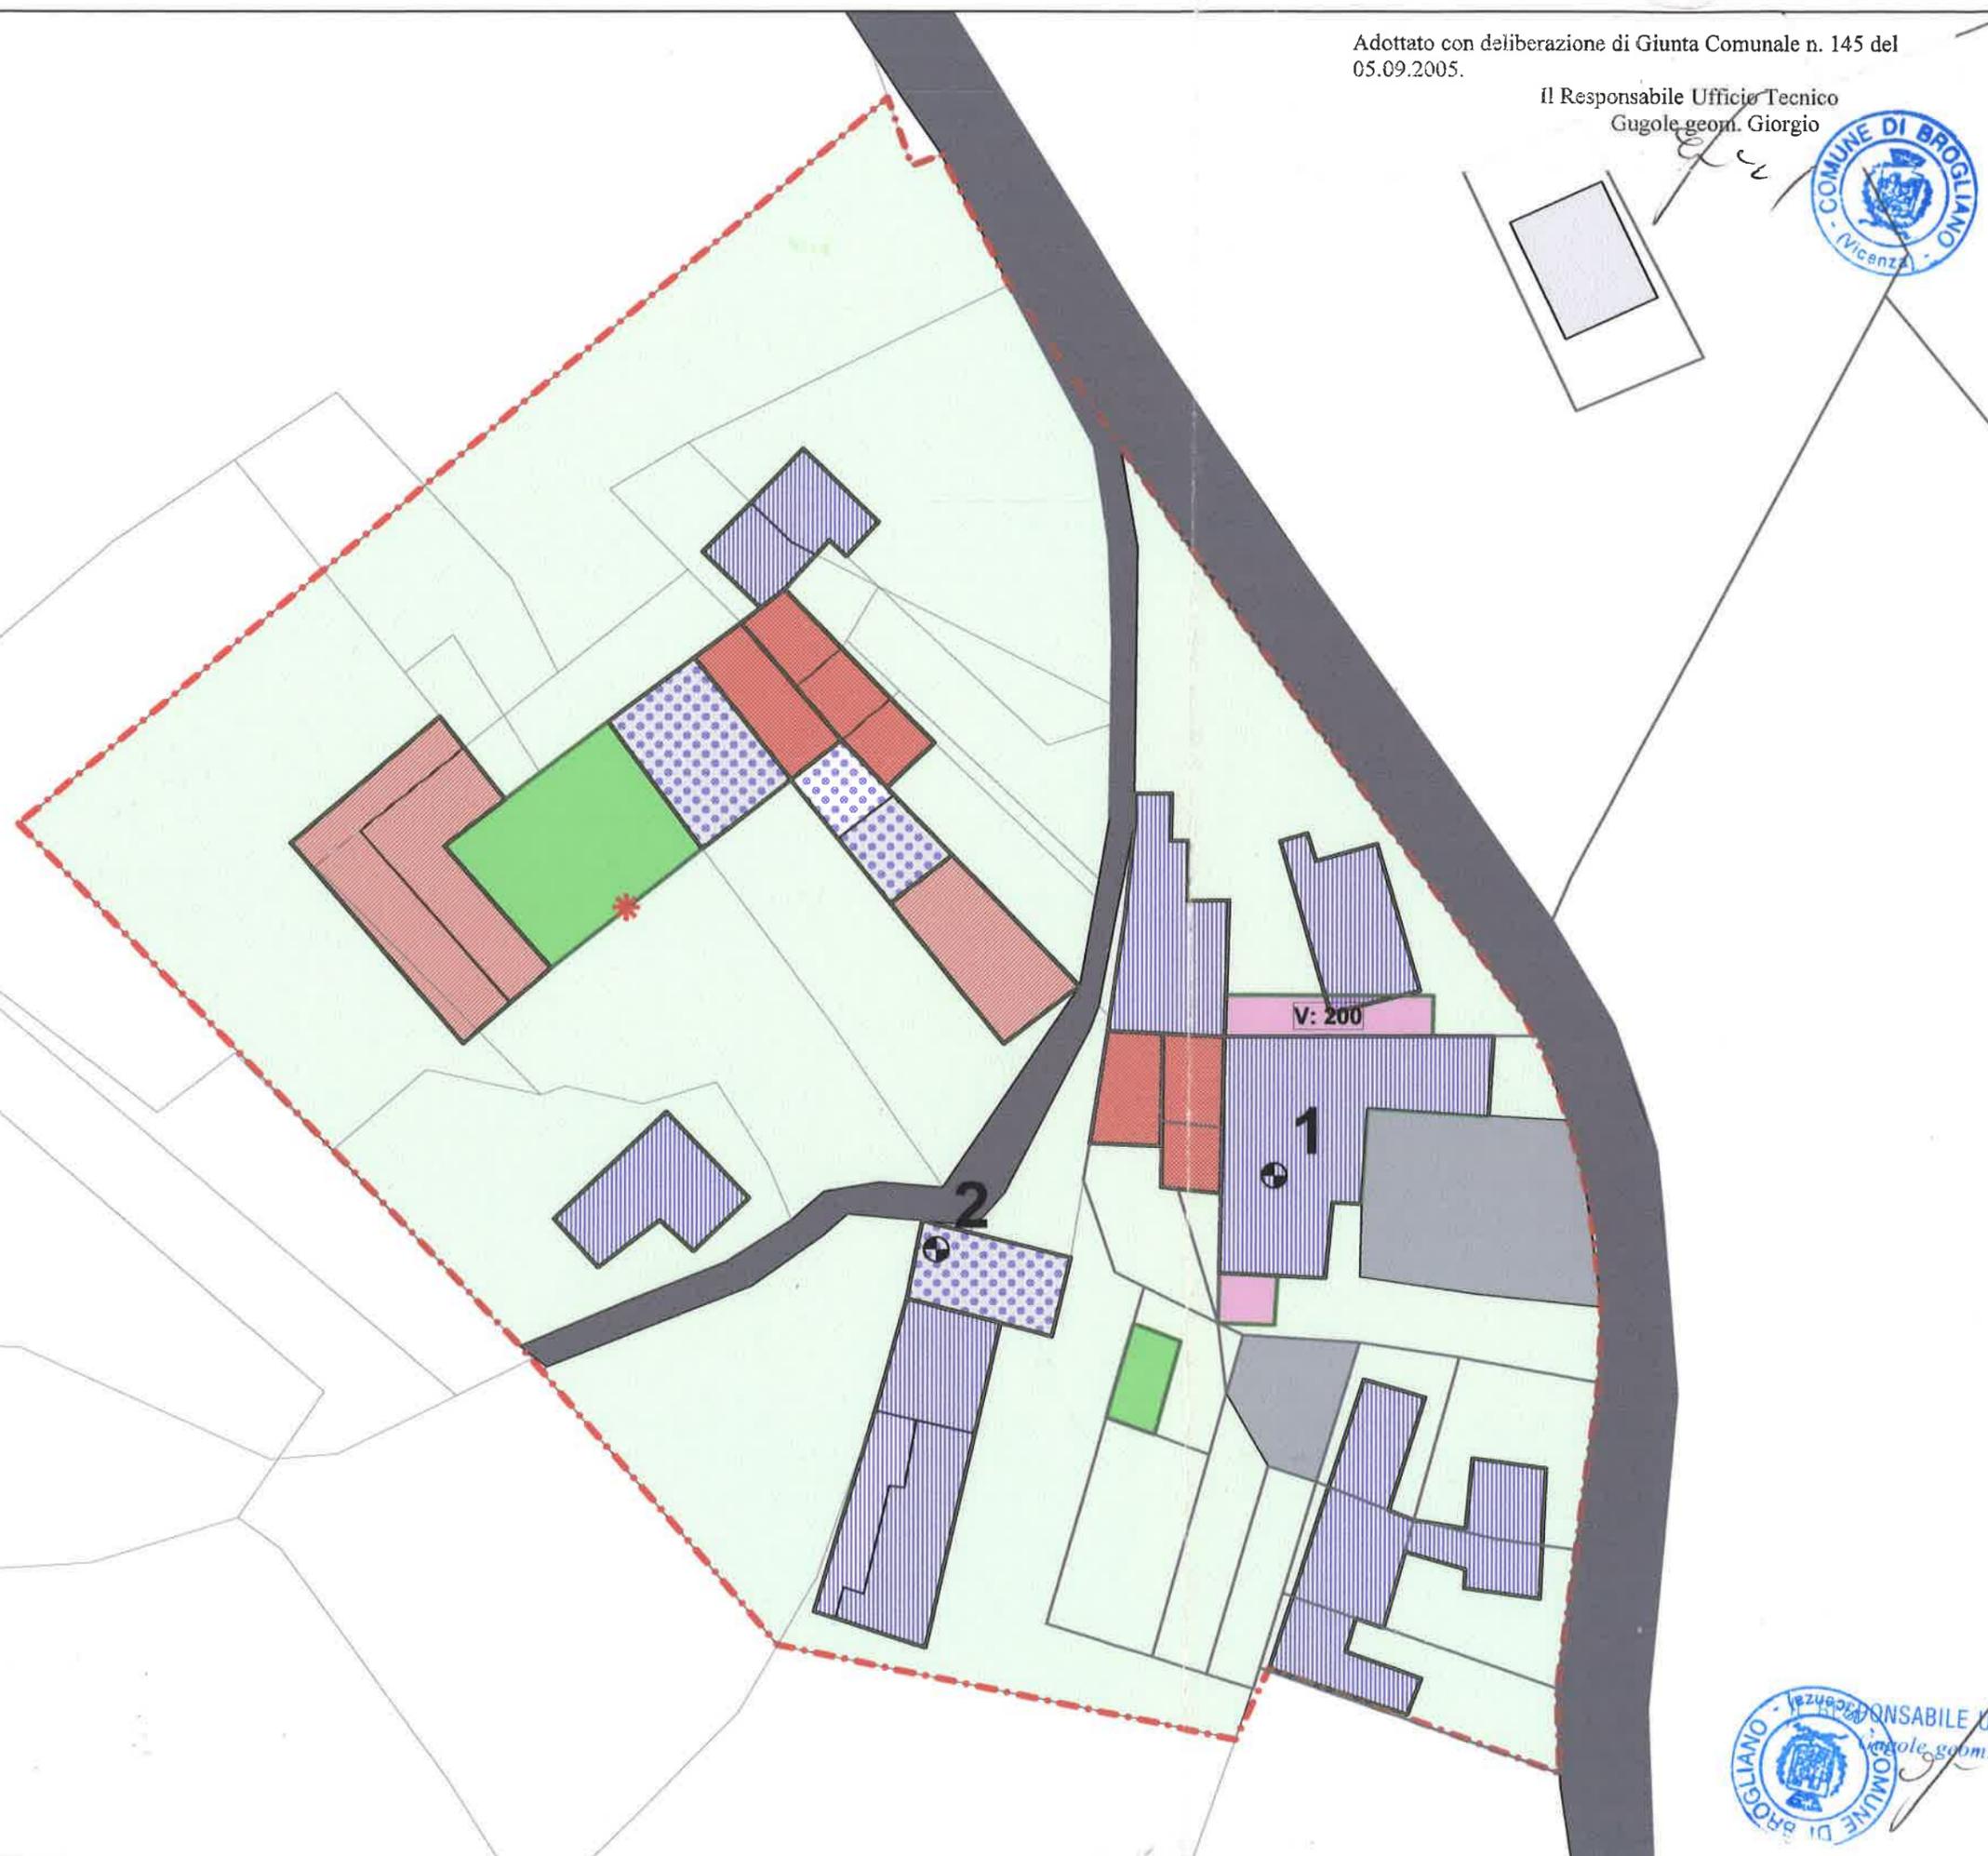

Scala 1:500

