LEGENDA SOTTOSERVIZI

- LINEA GAS
- ILLUMINAZIONE PUBBLICA
- LINEA TELECOM
- ENEL
- LINEA ACQUEDOTTO
  tubo acciaio diam.150
  tubi acciaio, elettrosaldati longitudinalmente HFW-HFI
  con rivestimento interno in malta cementizia ed esterno
  in polietilene
- LINEA ACQUEDOTTO ESISTENTE
- LINEA ACQUE BIANCHE
  linea acque bianche in cls
- CADITOIA ACQUE BIANCHE
- LINEA ACQUE NERE
  COLLETTORE PRINCIPALE Ø esterno 315mm
  tubi in PPHM a parete strutturata per condotta di scarico

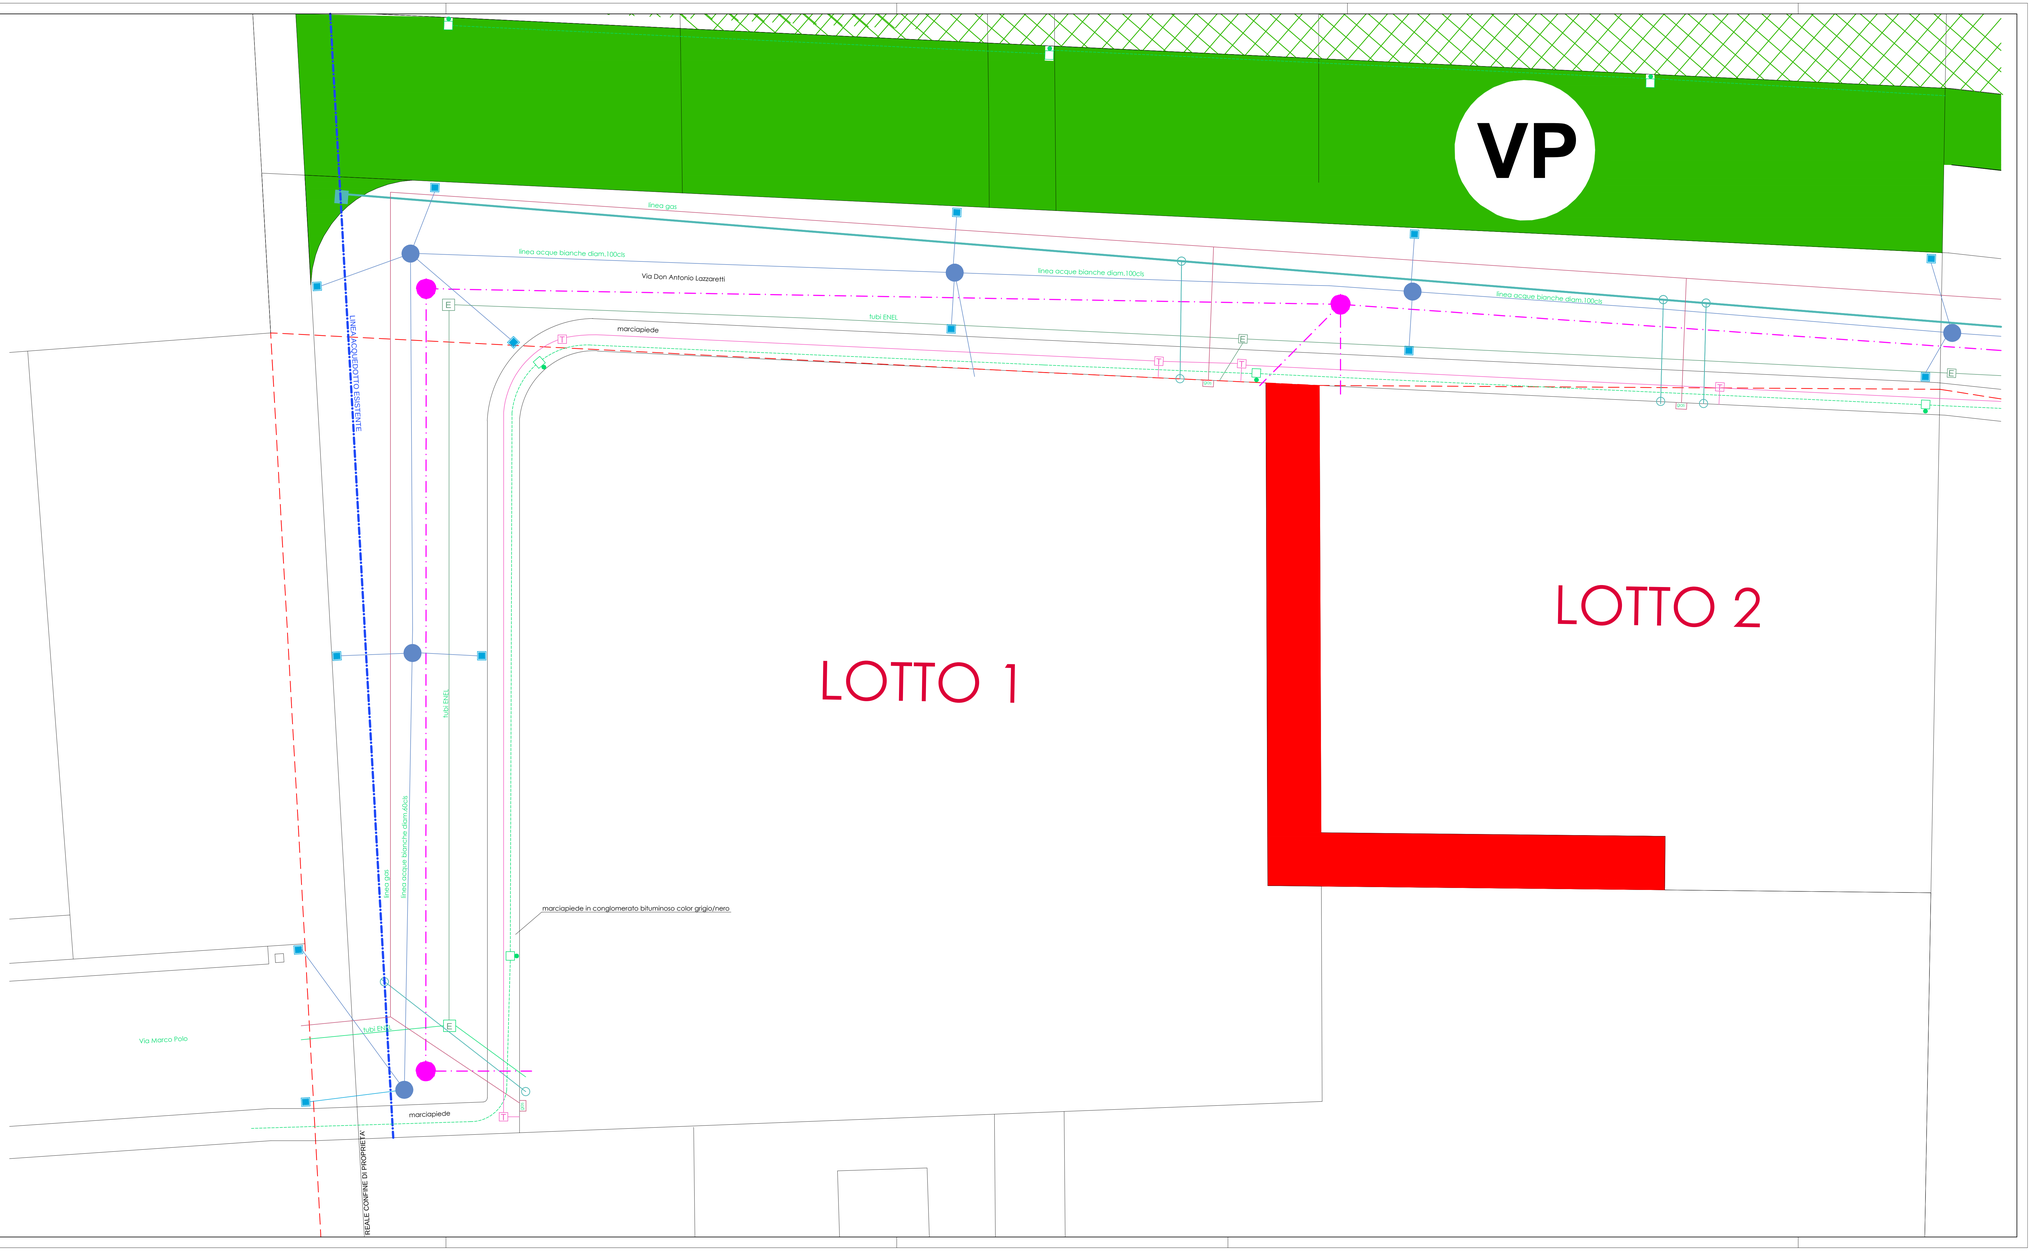

COMUNE DI BROGLIANO — Provincia di Vicenza

LOTTIZZAZIONE RESIDENZIALE

"AGNO"

PERMESSO di COSTRUIRE

VARIANTE A STRALCIO al P.C. L04/0003 del 10/10/2014

SOTTOSERVIZI

STATO DI PROGETTO

STORTI Geom. IVAN ANDREA — STORTI Geom. GIUSEPPE — PERON Geom. ODDINO

CONSORZIO di URBANIZZAZIONE P.L. AGNO
Il Presidente
ZORDAN Dott. LUCIANO

data	18/05/2018
scala	1:100
TAVOLA n.	4/4