



COMUNE DI BROGLIANO  
PROVINCIA DI VICENZA

**Var. 7  
P.I.**

Elaborato


**3**

Scala

1:500

## PdR - Contrada Del Pozzo

Adottato con Del. C.C.  
Approvato con Del. C.C.

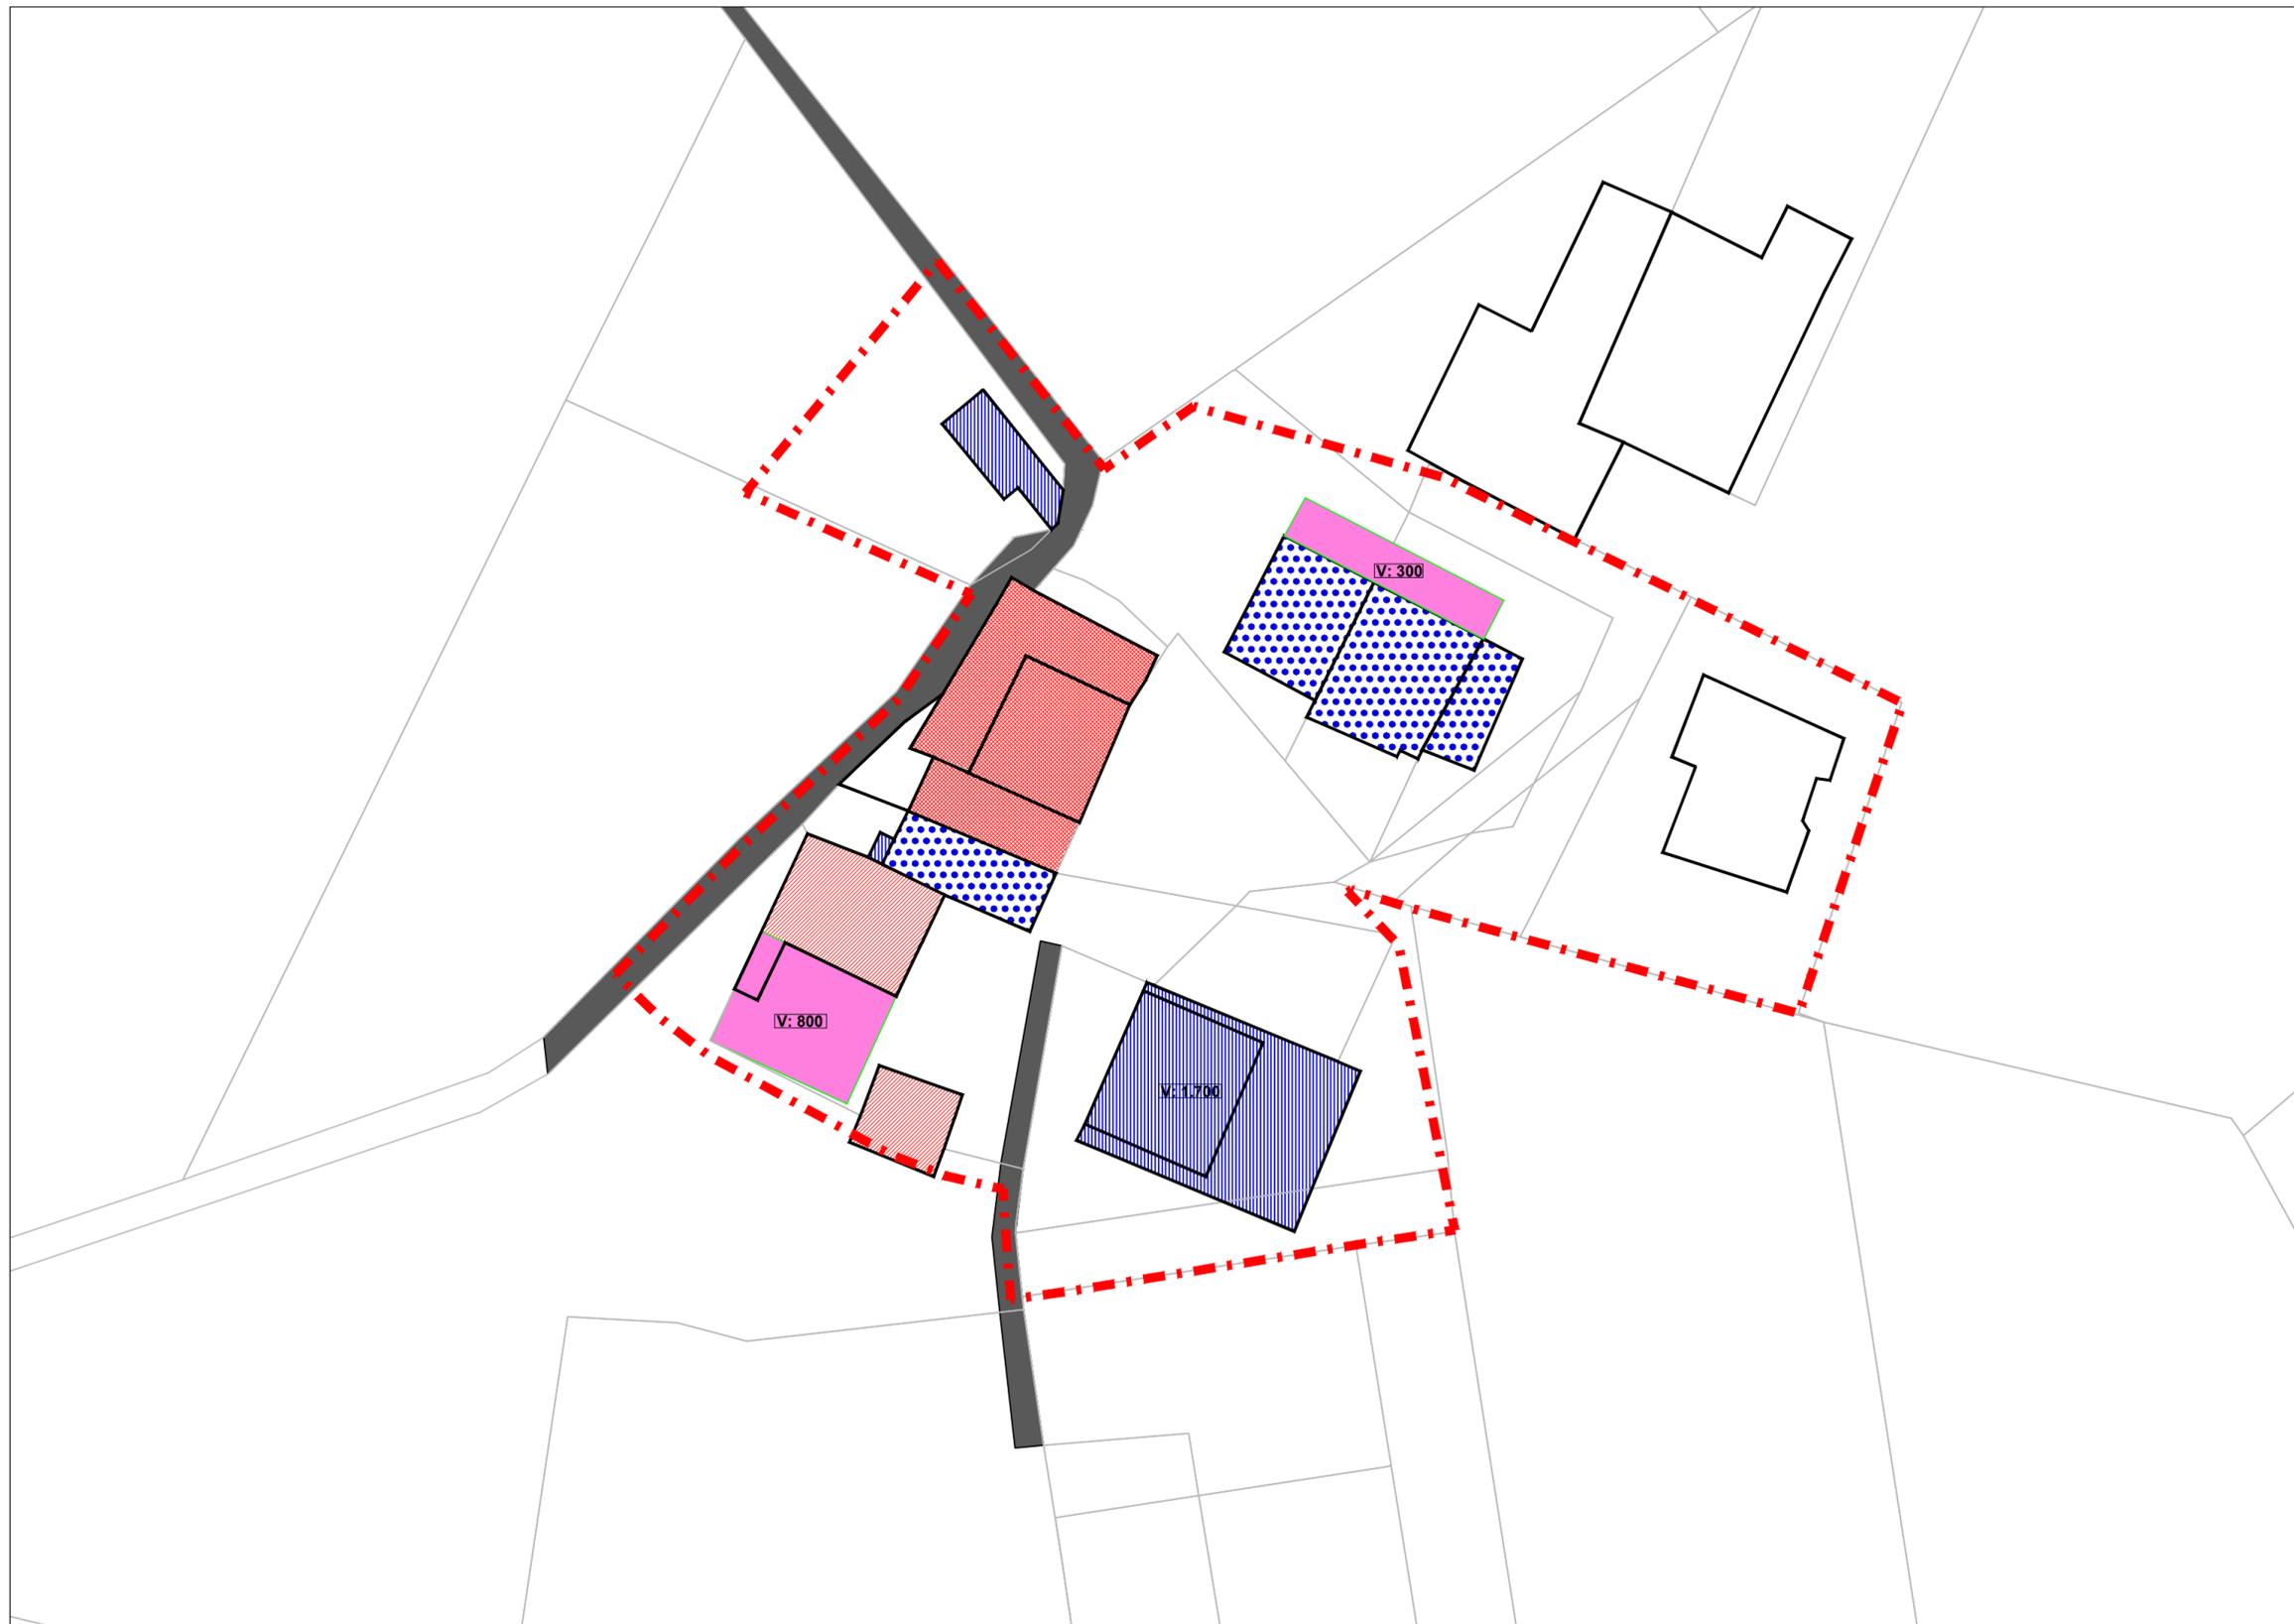

### Spazi esterni - Standard

- Area esterna
- Parcheggio
- Viabilità
- Viabilità di progetto

### Spazi esterni privati

- Orti e giardini

### Categorie di intervento sui fabbricati

- A1 - Conservazione tipologica
- A2 - Restauro conservativo
- B1 - Ristrutturazione parziale
- B2 - Ristrutturazione globale
- C - Demolizione e ricostruzione
- D - Demolizione
- E - Annessi rustici
- Edifici non più esistenti

### Legenda

- NC - Nuove costruzioni e ampliamenti
- Nuova abitazione mc. 600
- Area edificabile
- Area edificabile non computabile ai fini edificatori
- Area inedificabile
- Attrezzature di interesse comune
- Lotti liberi di Tavv. P.I.  
A=600 mc - B=800 mc  
C=1000 mc - D=1500 mc
- Volume assegnato di Tavv. P.I.
- Nuove costruzioni: prescrizioni
- Prescrizioni puntuali
- Prescrizione puntuale: conservazione della forometria di facciata
- Elementi architettonici da conservare
- Ambito di PdR
- Intervento unitario

### Ambito PdR

**n. Var. n**  
n. intervento Var. n PI corrispondente al n. richiesta di cui all'elab. Resoconto richieste alla Var. n. PI e valutazione

**IL SINDACO**  
Tovo Dario

**UFFICIO TECNICO COMUNALE**  
Arch. Gianna Gabrielli

**IL PROGETTISTA**  
**studio associato zanella**  
**Dott. Pian. Terr.le Alice Zanella**  
Architettura e Urbanistica  
Via Vittime delle Foibe, 74/6  
36025 Noventa Vic. (VI)  
Tel 0444 787040 Fax 0444 787326  
info@studiozanella.it



Realizzazione informatica:  
**Studio Associato Zanella**

DATA: MAGGIO 2021