




COMUNE DI BROGLIANO
PROVINCIA DI VICENZA

**Var. n. 9
P.I.
Var. Verde**

Elaborato

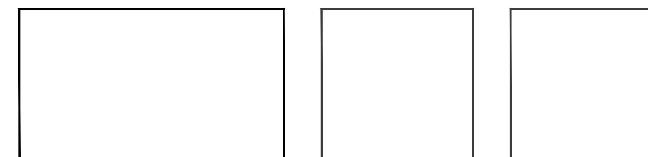


Scala

1:10.000

TAVOLA A.U.C. E INTERVENTI DI P.I.
Perimetrazione degli ambiti urbanizzazione consolidata (AUC) -
art.2, comma 1, lett. e), LR 14/2017 - aggiornata secondo le
indicazioni e gli schemi esemplificativi forniti al Capitolo 3
dell'Allegato B alla D.G.R. 668/2018 di Var. 1 PAT
e individuazione Interventi di P.I.

Adottato con Del. C.C.
Approvato con Del. C.C.

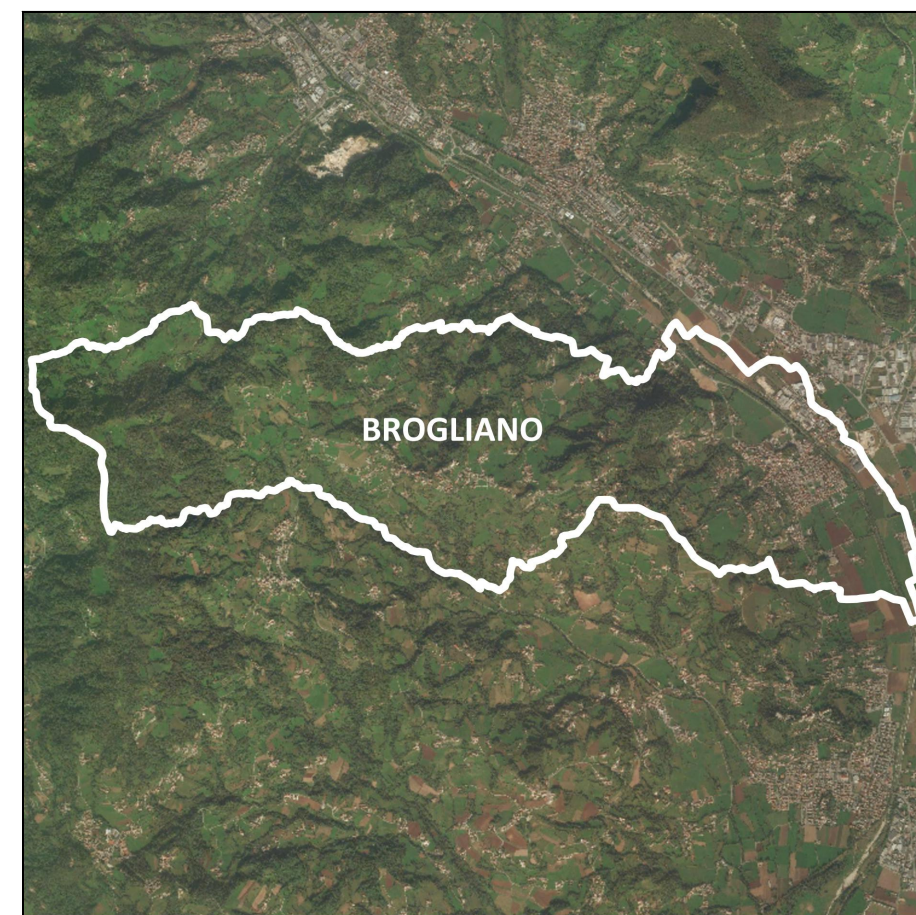

IL PROGETTISTA
ARCH. ROBERTO SBROGIO*
Studio Arch. Roberto Sbrogio
tel: 045 8014083
e-mail: info@studiosbrogio.it

STUDIO ARCH. ROBERTO SBROGIO* - Via G. della Casa, 9 - 37122 Verona
tel. 045 8014083 - email: info@studiosbrogio.it




DATA: FEBBRAIO 2022

LEGENDA



Confine comunale

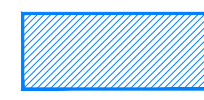

**Ambiti di urbanizzazione consolidata (A.U.C.), art. 2, comma 1, lett. e),
L.R. 14/2017**



n. intervento Var. n PI individuato nella *Relazione Programmatica*
della Var. relativa
n. Var. n.

