



|                                            |                                      |
|--------------------------------------------|--------------------------------------|
| SUPERFICIE CAT. TERRENO ATTUALE            | 16.183 mq                            |
| SUPERFICIE COPERTA ATTUALE                 | 9.444 mq                             |
| PENSILINA FOTOVOLTAICA ATTUALE             | 1.340 mq                             |
| SUPERFICIE CAT. NUOVO LOTTO 24.552 MQ      |                                      |
| SUPERFICIE IN AMBITO NUOVO LOTTO 21.443 MQ |                                      |
| NUOVO AMPLIAMENTO SUP. COPERTA             | 8.093 mq                             |
| RAPPORTO SUP. COPERTA NUOVO LOTTO          | = 38%                                |
| SUP. PARCHEGGIO PUBBLICO ESISTENTE         | mq 184,5                             |
| NUOVA SUPERFICIE A PARCHEGGIO PRIVATO      | mq 3.056                             |
| SUPERFICIE A VERDE PRIVATO                 | mq 4.162                             |
| SUPERFICIE A VERDE PUBBLICO IN AMBITO      | mq 540                               |
| SUPERFICIE A VERDE PUBBLICO FUORI AMBITO   | mq 1.005                             |
| SUPERFICIE A VERDE PUBBLICO                | mq 2.145 = 10 % del nuovo lotto      |
| SUPERFICIE A VERDE TOTALE                  | mq 6.155 pari al 29% del nuovo lotto |
| NUOVA ACCESSIBILITA'                       |                                      |
| AREA FUTURA VIABILITA' SX AGNO             |                                      |
| PERCORSO CICLABILE                         |                                      |

LEGENDA

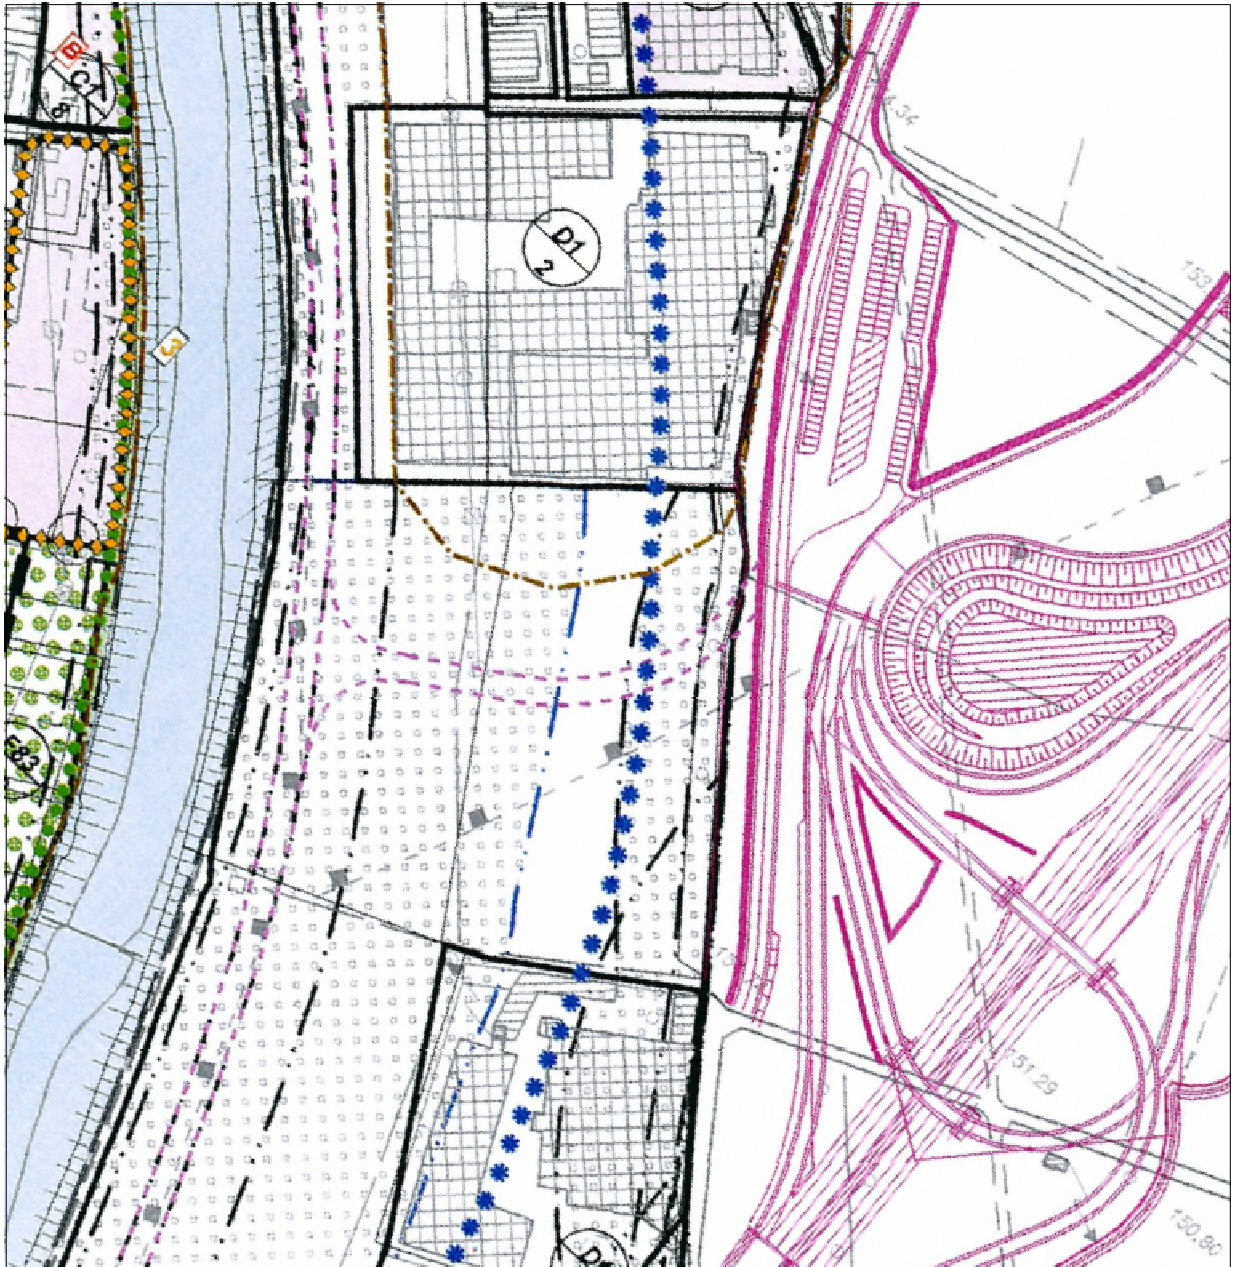


PIANO DEGLI INTERVENTI

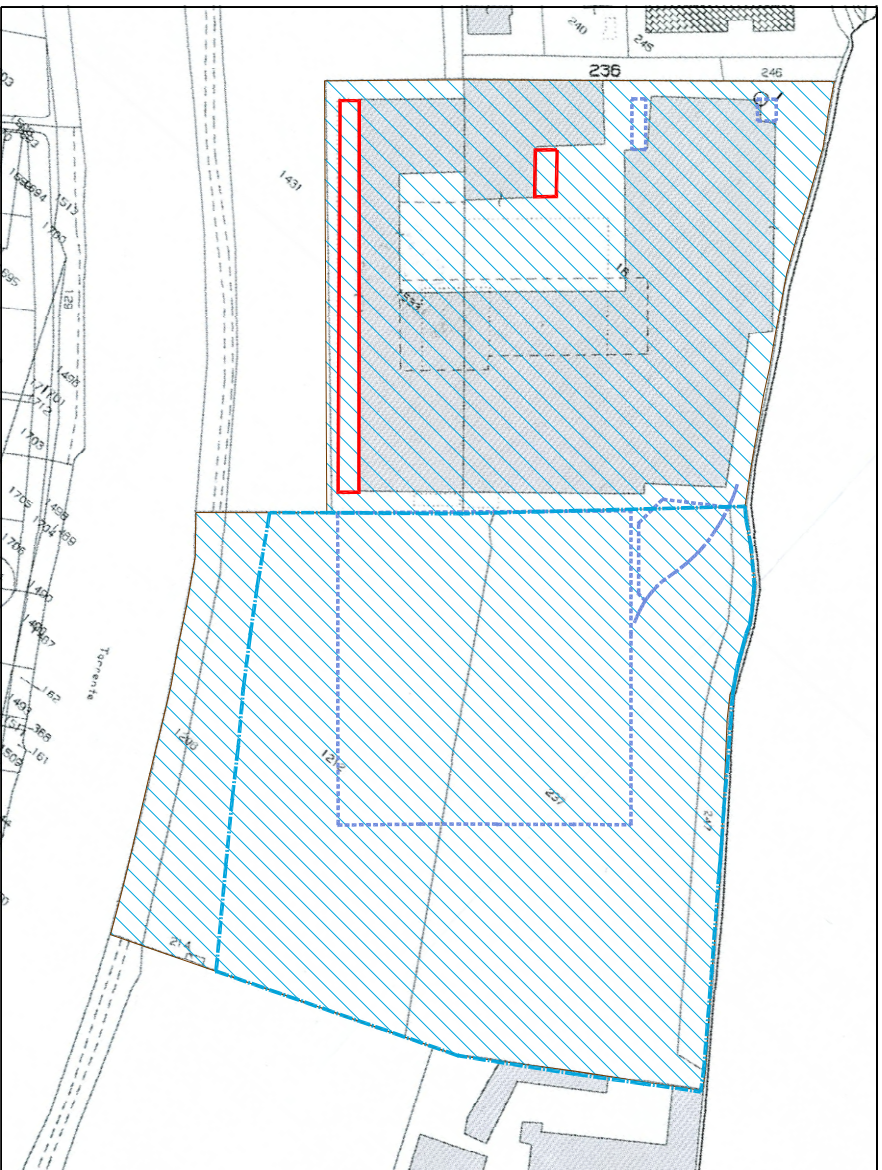

PLANIMETRIA CATASTALE  
SCALA 1:2000

MAPPA IN AMBITO:  
mappale n. 247 per intero mq 1.284  
mappale n. 237 per intero mq 11.534  
mappale n. 1212 per  
mq 21.443

MAPPA FUORI AMBITO:  
mappale n. 1208 per intero mq 1.068  
mappale n. 1212 per  
mq 2.041  
mq 3.109

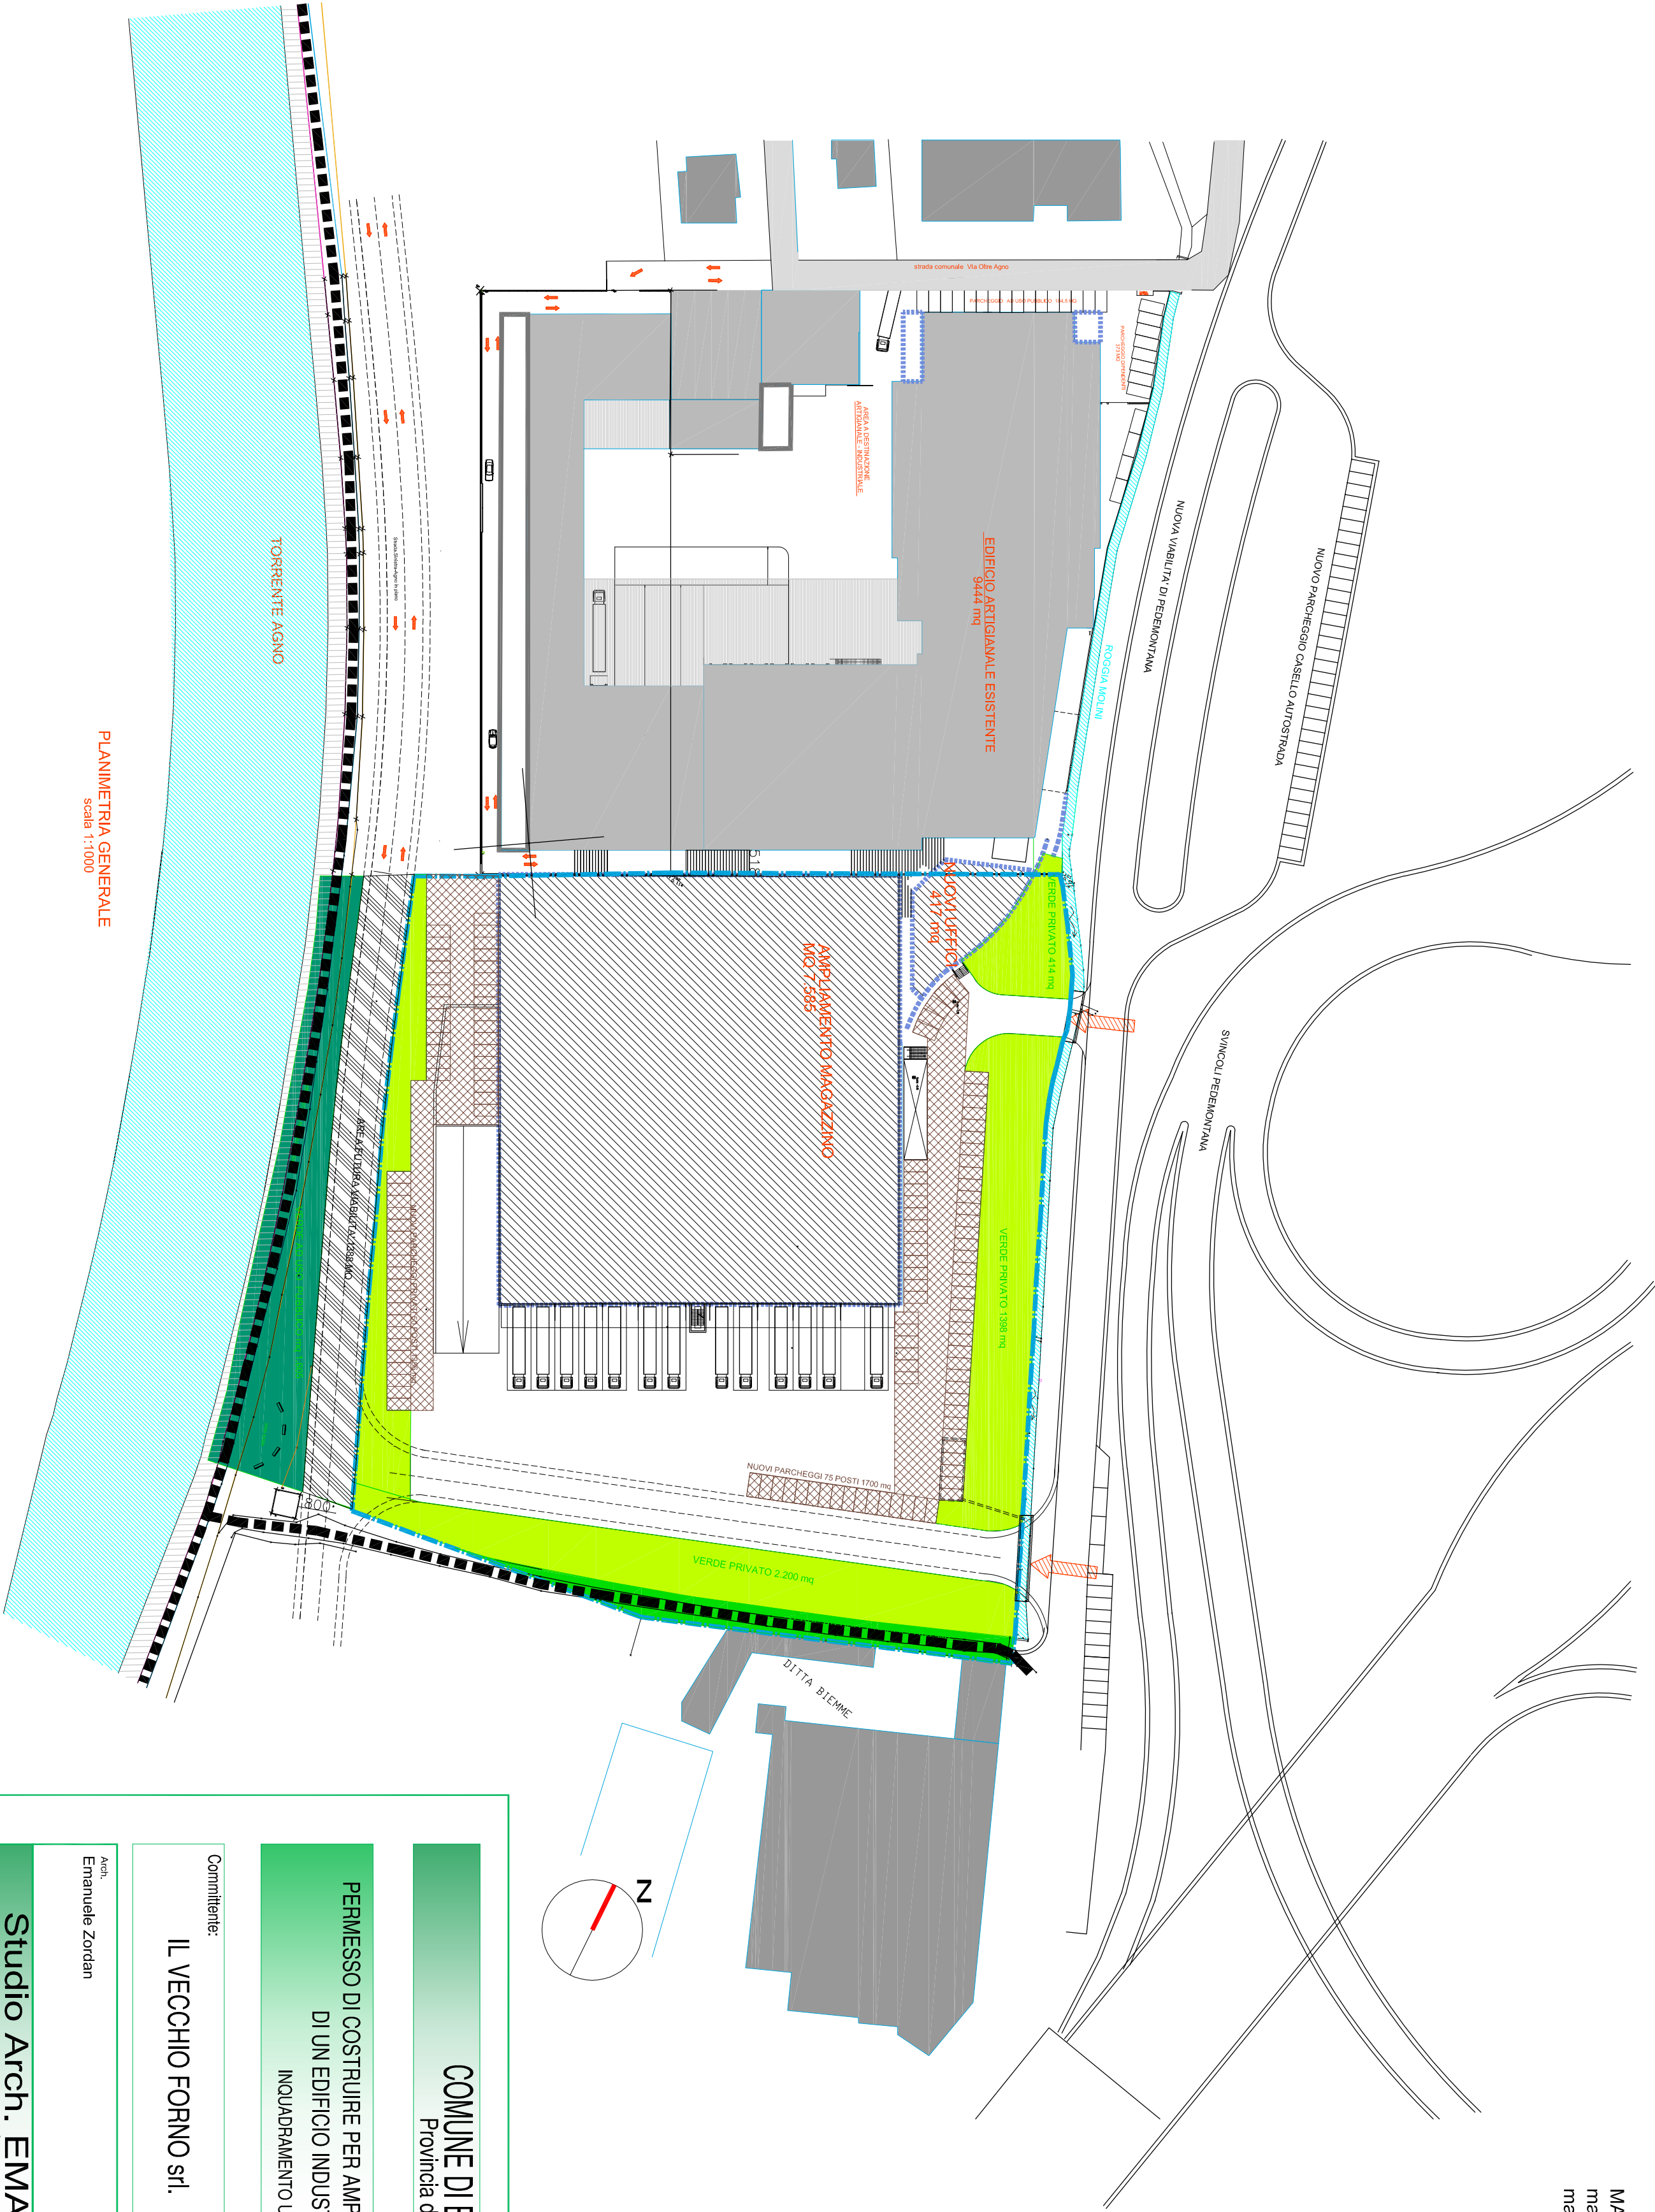

PLANIMETRIA GENERALE  
scale 1:1000

COMUNE DI BROGLIANO  
Provincia di Vicenza

PERMESSO DI COSTRUIRE PER AMPLIAMENTO E MODIFICHE INTERNE  
DI UN EDIFICIO INDUSTRIALE A BROGLIANO  
INQUADRAMENTO URBANISTICO

TRACIA:  
17

Comittente:  
IL VECCHIO FORNO srl.

SCALA: 1:1000  
DATI GEOMETRICI  
PROGETTO: 10/04/2016  
REDAZIONE: 10/04/2016

Arch.  
Emanuele Zordan  
**Studio Arch. EMANUELE ZORDAN**  
Viale Trento, 197 - 36078 Valdagno (VI) - Tel 0445/401397 - P.IVA 04001440249

Collaboratori  
Arch. Anna Zini

DATA: FEBBRAIO 2016