

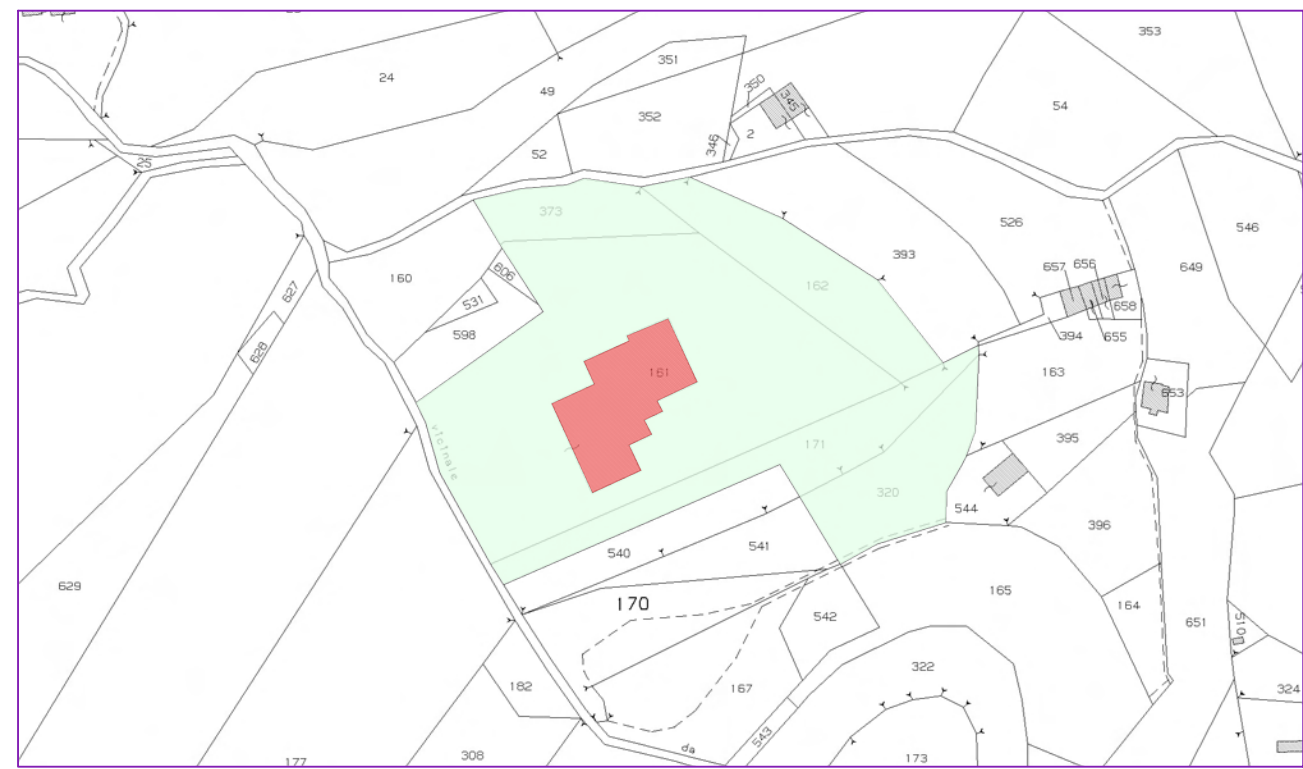
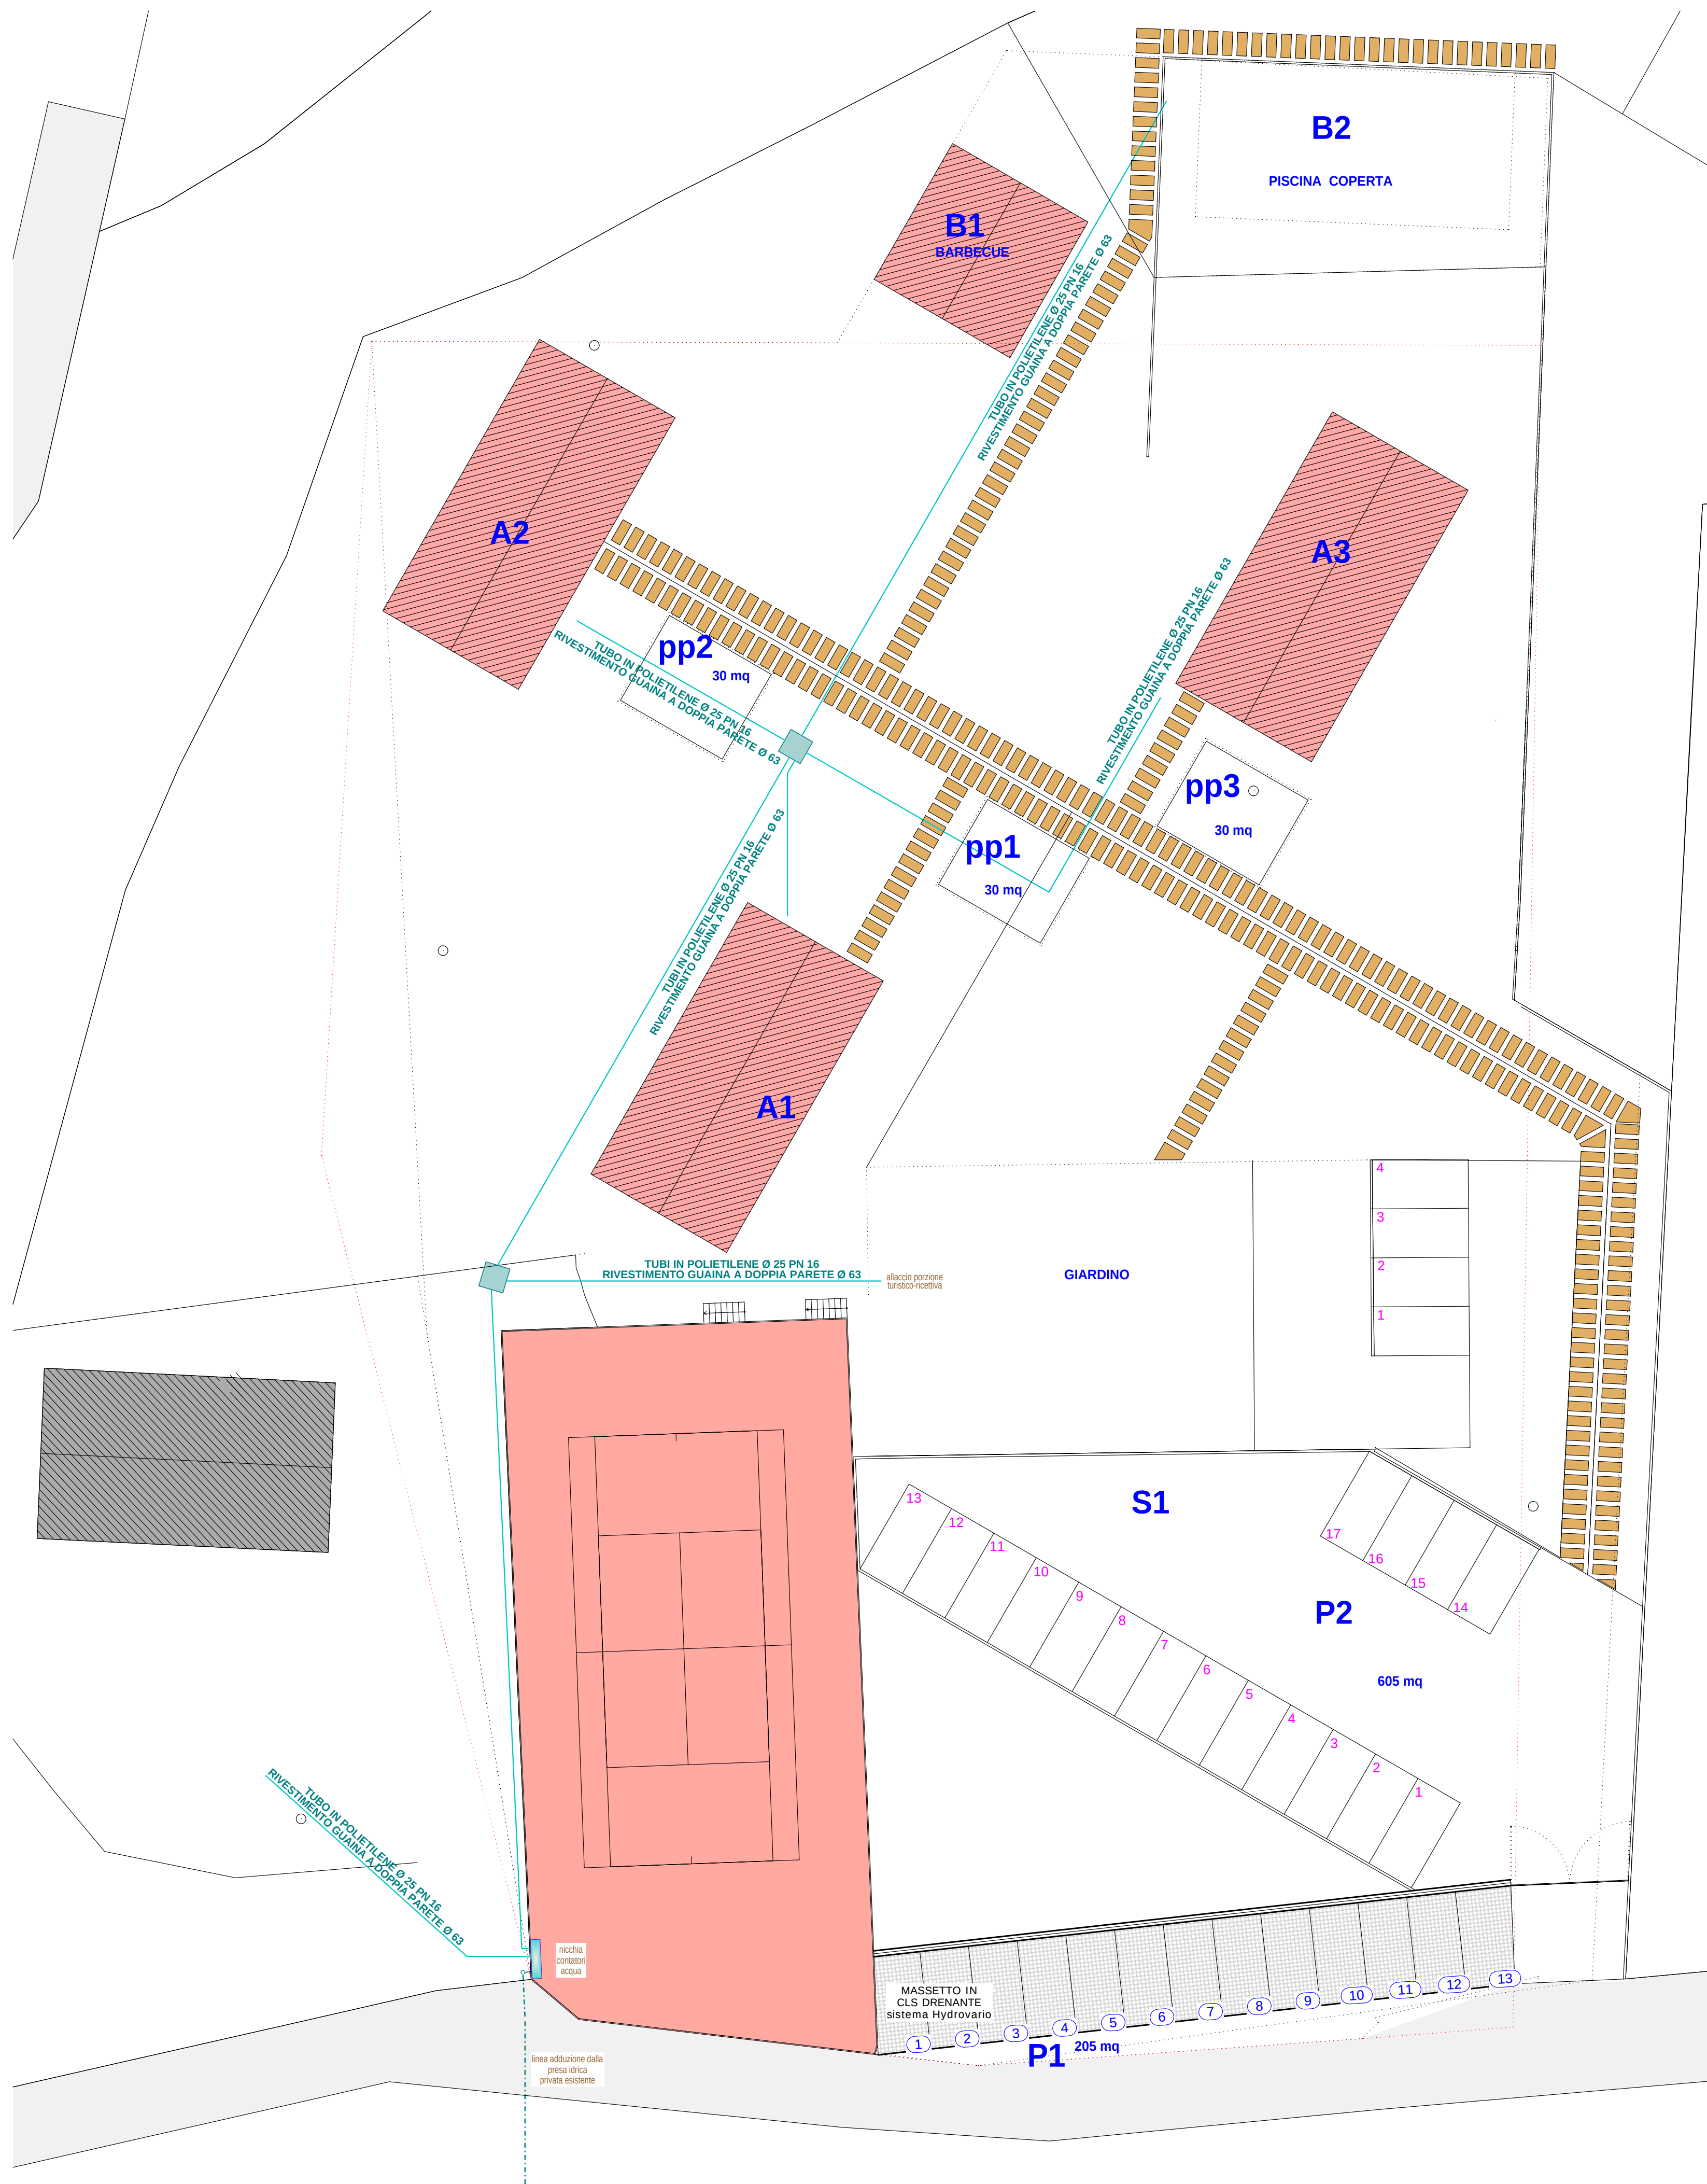
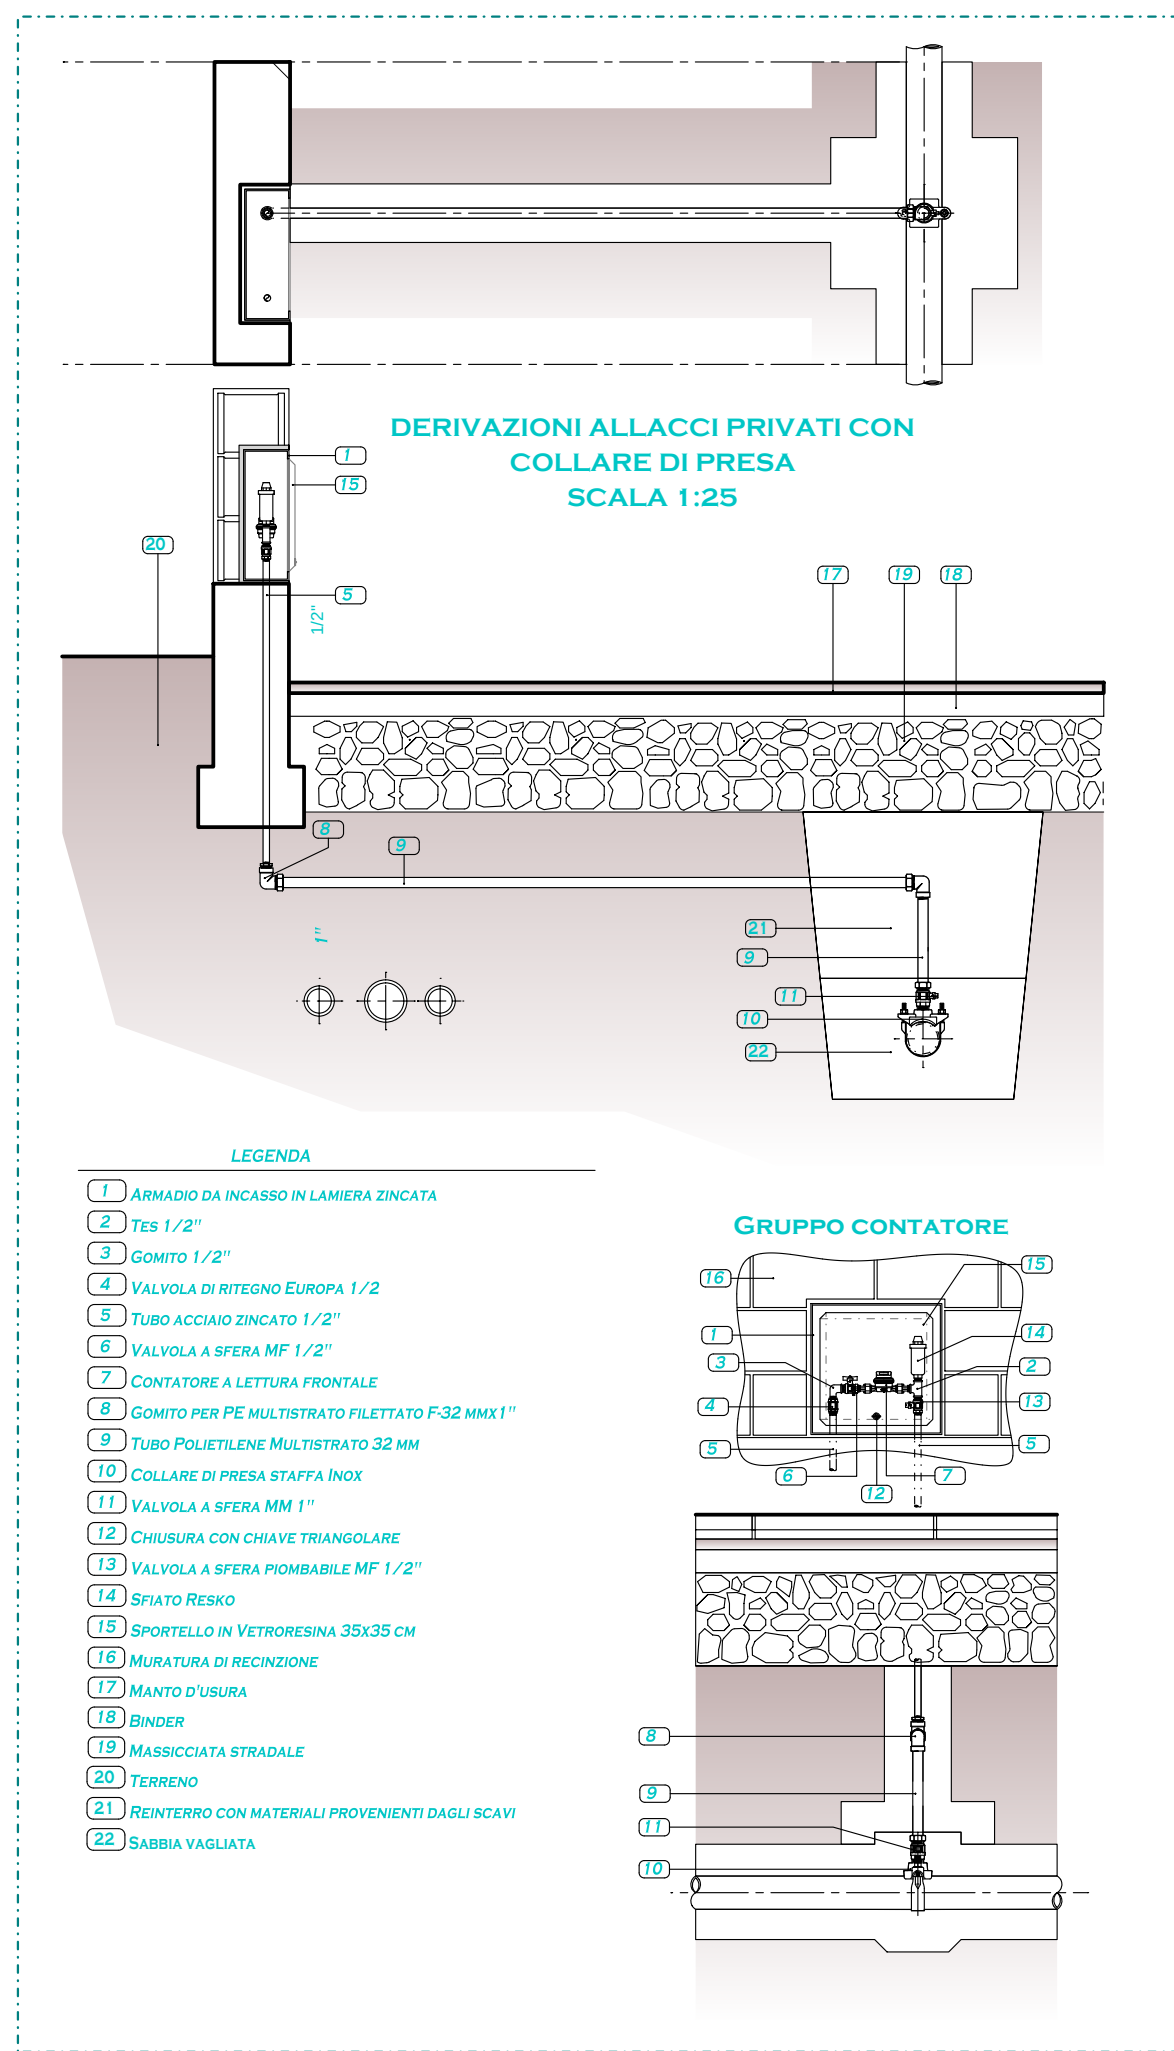


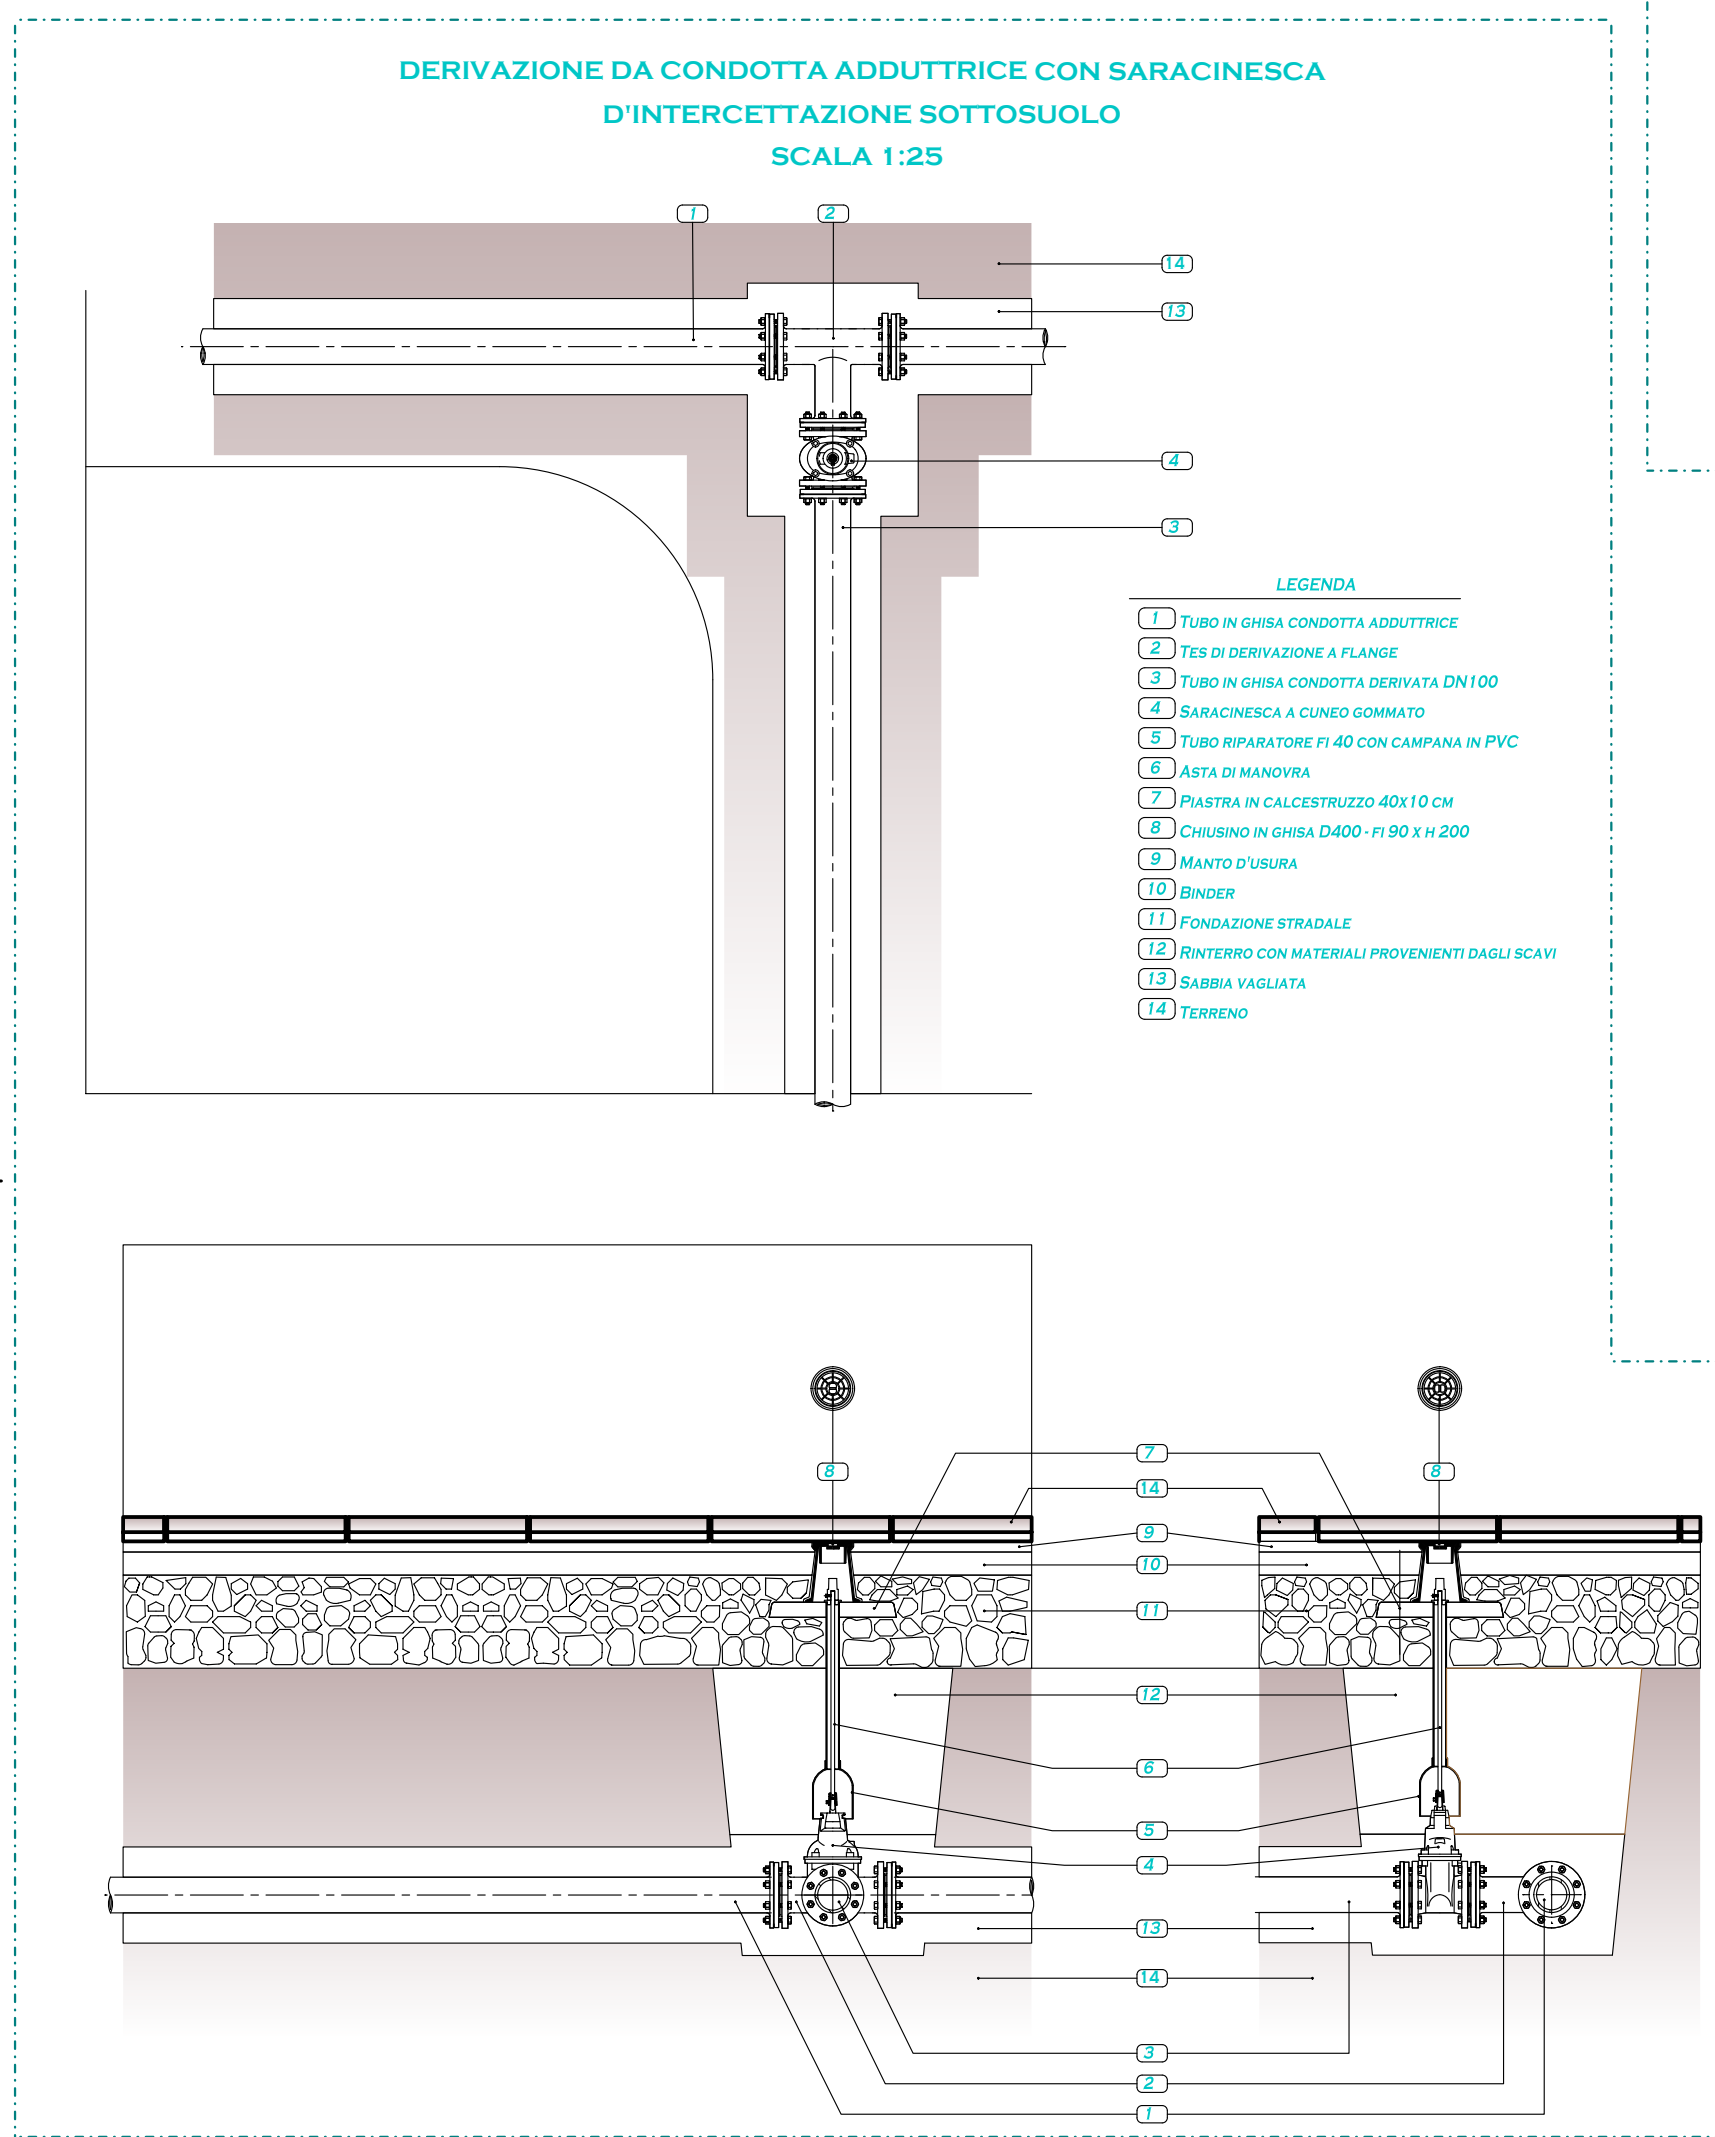

COMUNE DI BROGLIANO - ESTRATTO DI MAPPA -
FOGLIO N. 5 MAPPALE N. 161-162-171-320-373
SCALA 1:2000

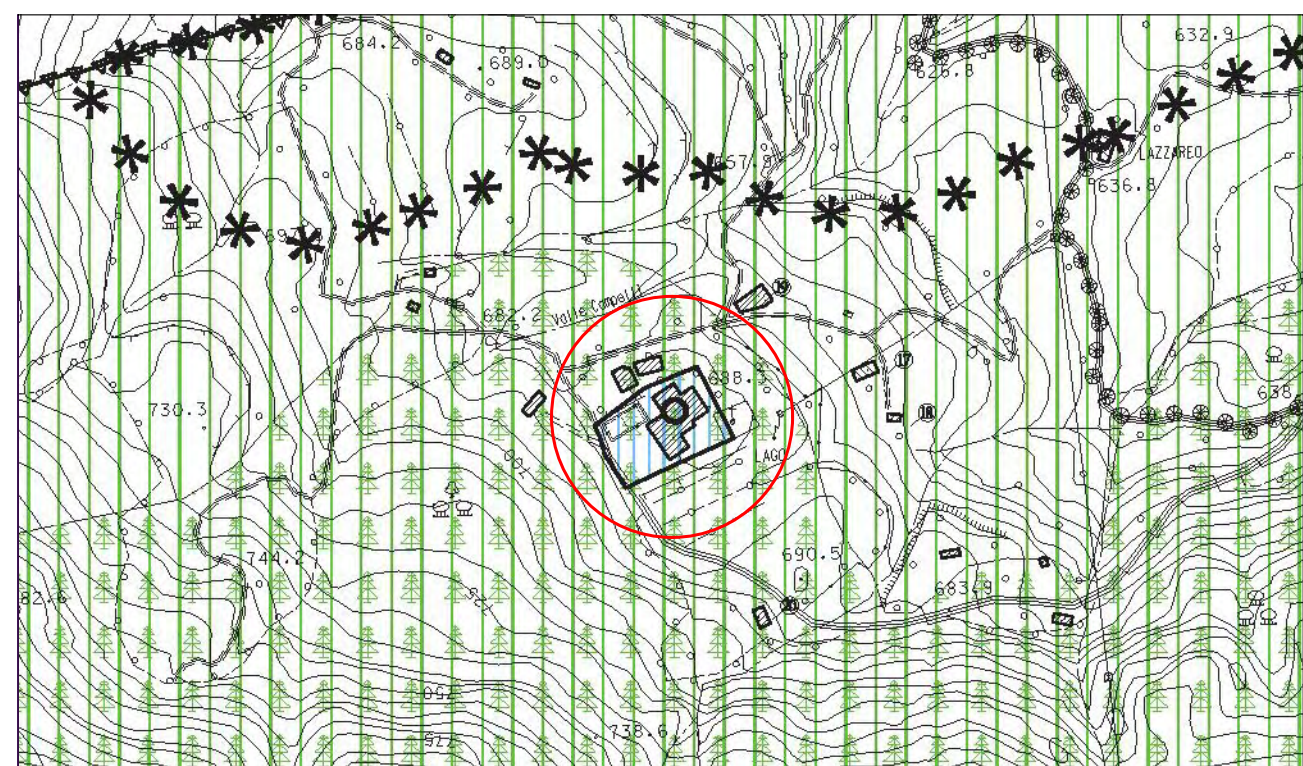

COMUNE DI BROGLIANO - ESTRATTO DI PRG -
- SCALA 1:5000 -

 Zone Boscate
  Zona "E.1"
  Zona "D.3.1" - Ricettivo Turistico

vincolo idrogeologico

TUTTI I CHIUSINI, CADITOIE E GRIGLIE
CHE SARANNO POSTA IN OPERA
SARANNO CONFORMI ALLA
NORMA EN 124/94

-  **CLASSE A15**
Chiusuri, cadfide e Griglie con resistenza > 15kN (zone pedonali)
-  **CLASSE B15**
Chiusuri, cadfide e Griglie con resistenza > 125kN (marciapiedi, zone pedonali, aree di parcheggio per automobili)
-  **CLASSE C250**
Chiusuri, cadfide e Griglie con resistenza > 250 kN (vigli stradali)
-  **CLASSE D400**
Chiusuri, cadfide e Griglie con resistenza > 400 kN (strade, autostrade, aree di parcheggio)
-  **CLASSE E600**
Chiusuri, cadfide e Griglie con resistenza > 600 kN (zone portuali, pavimentazione di aeroporti)
-  **CLASSE F900**
Chiusuri, cadfide e Griglie con resistenza > 900 kN (pavimentazione di aeroporti)

LEGENDA ACQUEDOTTO:

LINEA ACQUEDOTTO COMUNALE-AVS
IN POLIETILENE, IN P.E. 2° CLASSE 10 (P.N. 10 ATM.)

LINEA ACQUA IN POLIETILENE Ø 25 PN 16
RIVESTIMENTO GUAINA A DOPPIA PARETE Ø 63


TUBI IN POLIETILENE Ø 50 PN 16
RIVESTIMENTO GUAINA A DOPPIA PARETE Ø 75
Colonna V.V.F.

CHIUSINO PER PRESA ACQUEDOTTO
SU SARACINESCA DN50 PN16

POZZETTO DI ISPEZIONE

COMUNE DI BROGLIANO
PROVINCIA DI VICENZA

**PIANO DI RECUPERO DI INIZIATIVA PRIVATA
Z.T.O. D3/01 "LAGO DI QUARGNENTA"**

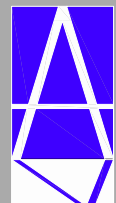

ZORDAN & RAUSSE ASSOCIATI
architettura - urbanistica



REG. FAGGION DORIAN
DIR. ZILPO SILVANO

GIUGNO 2014

FOGLIO 5
MAPPALI 373 - 162 - 161 - 171 - 320

SCALA 1:200

8

ESECUTIVO SOTTOSERVIZI
LINEA ACQUEDOTTO