


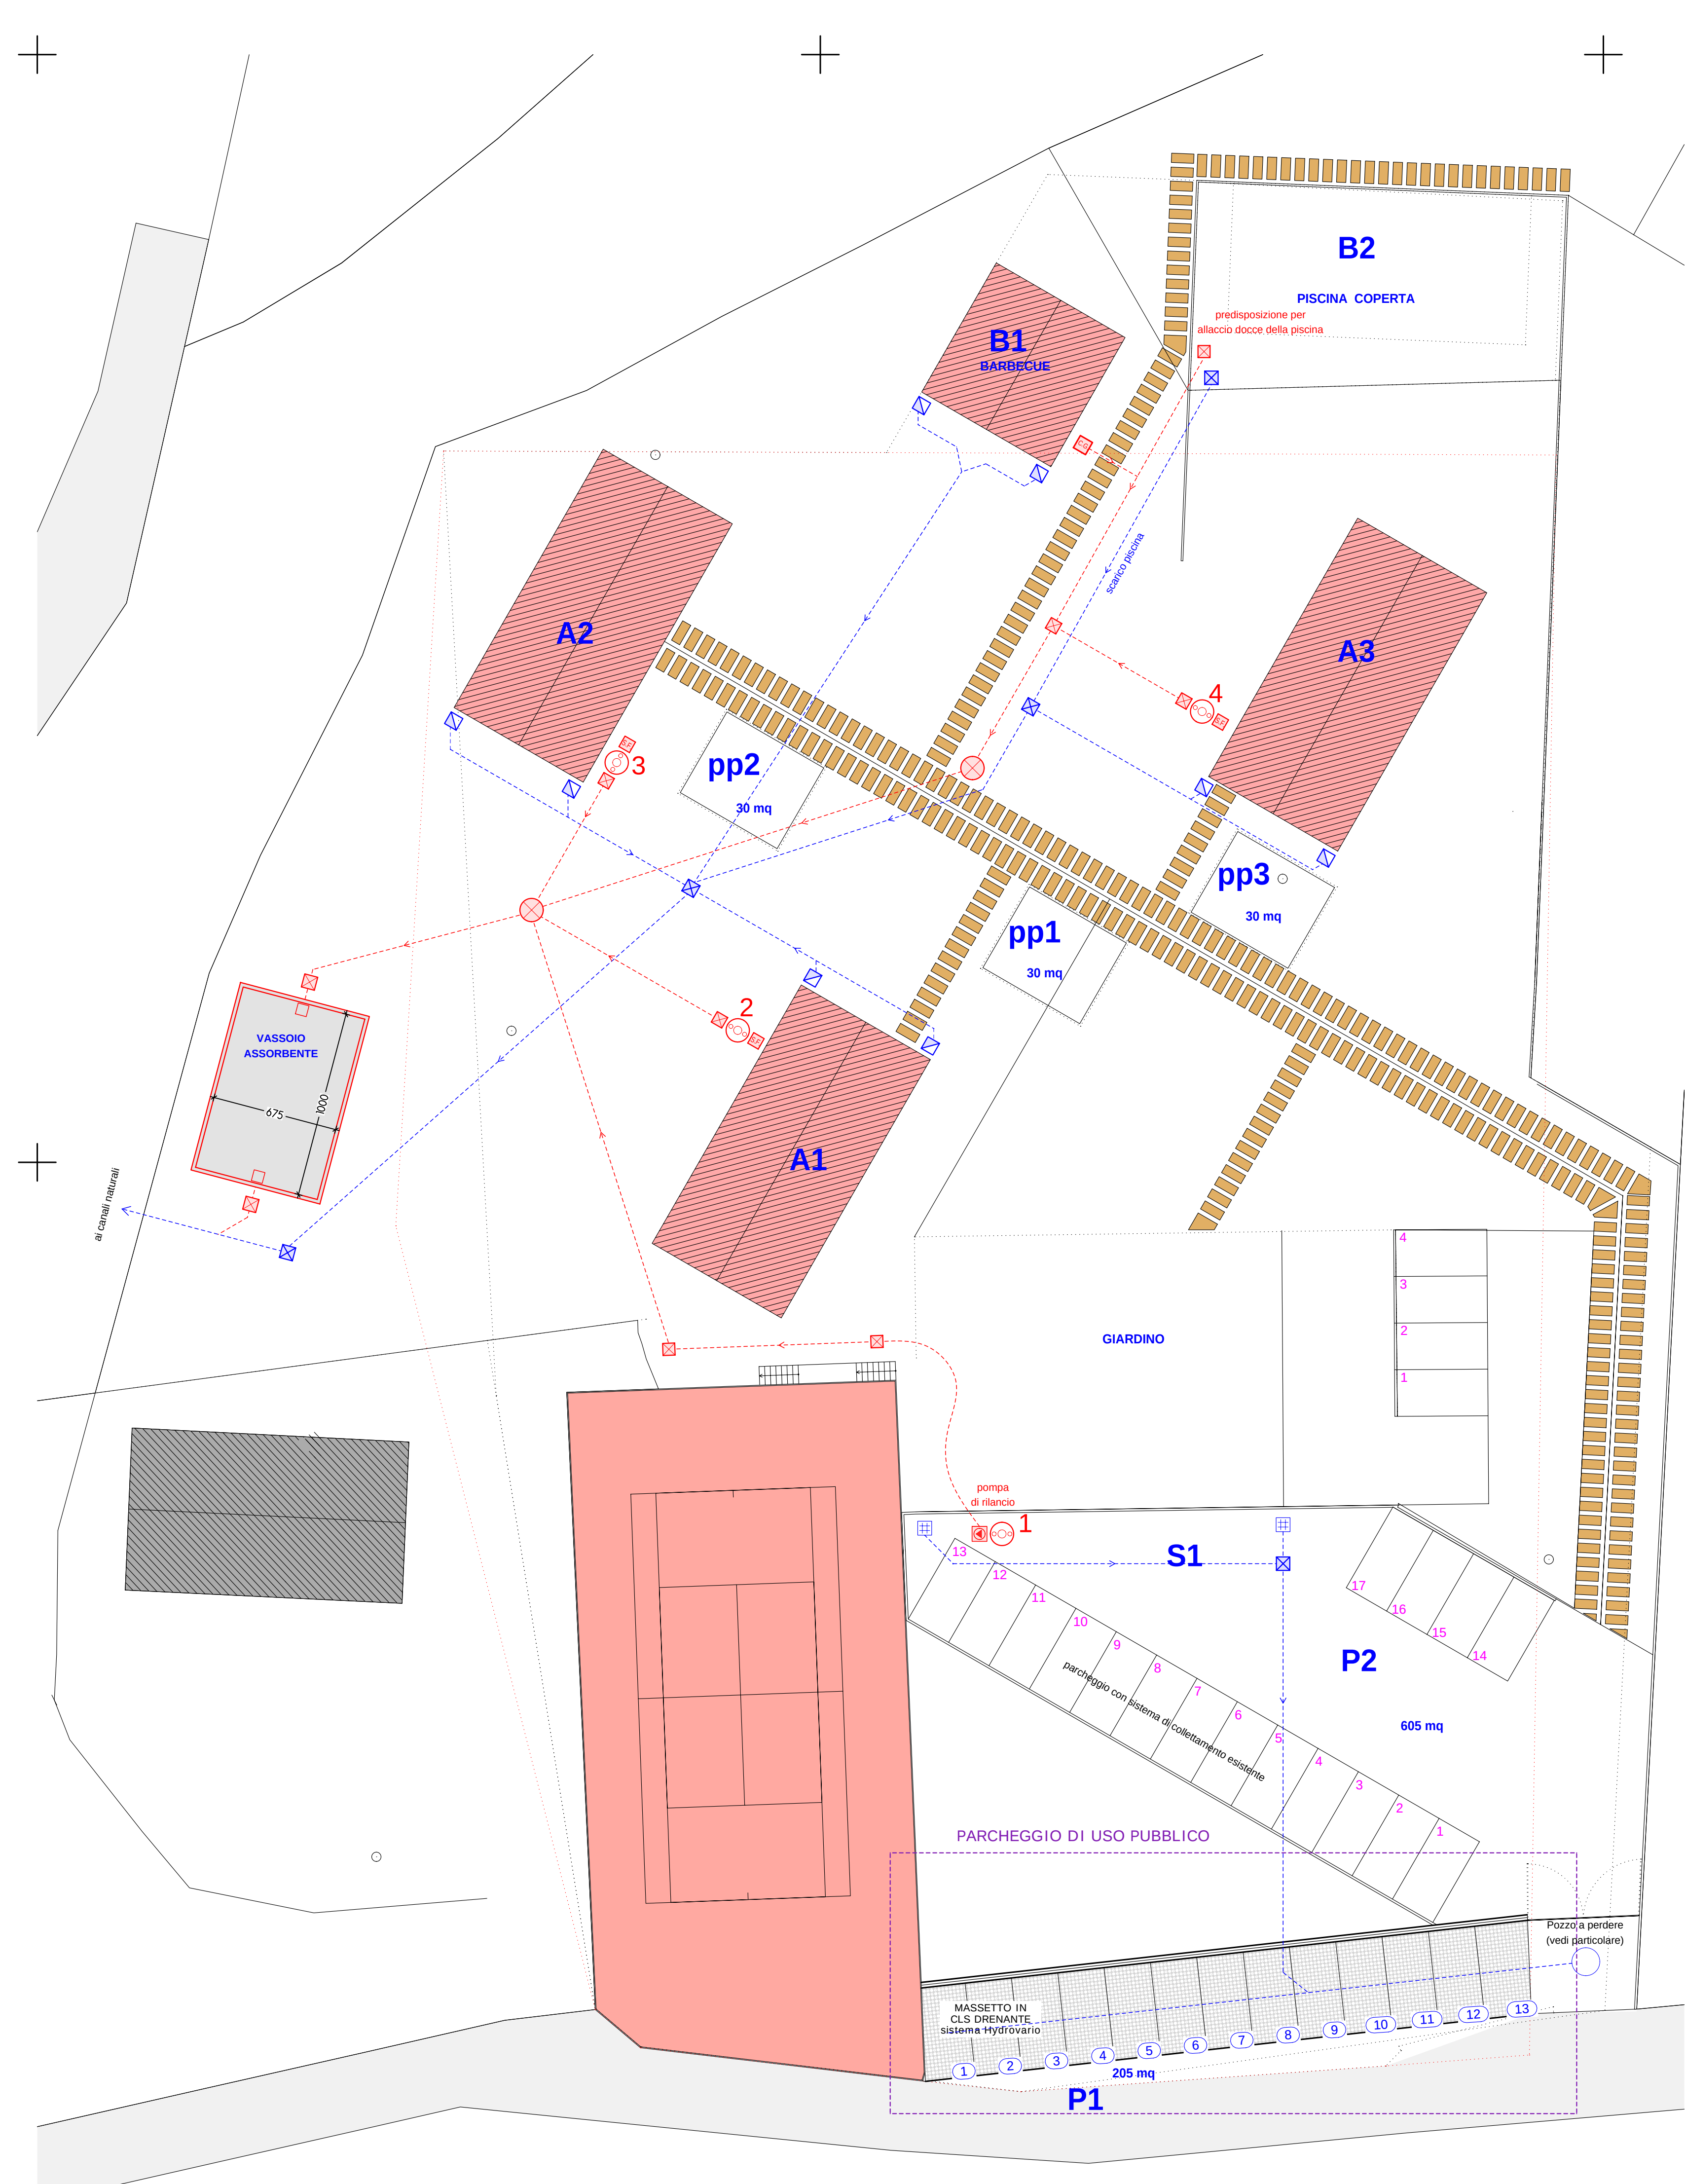

DIMENSIONAMENTO VASCA IMHOFF 1

ABITANTI INSEDIABILI n° 30
COMPARTO DI SEDIMENTAZIONE : 50 lt./ab. x 30 ab.= 1500 lt.= 1.500 mc.
COMPARTO FANGHI : 120 lt./ab. x 30 ab. = 3600 lt. = 3.600 mc.
VOLUME UTILE COMPLESSIVO VASCA IMHOFF : (1500 + 3600) lt. = 5100 lt. = 5.100 mc.
ESTRAZIONI PREVISTE : n° 2/anno
DIMENSIONI DELLA VASCA IMHOFF DA ADOTTARE:
ø190 cm. per un'altezza di 255 cm = Vol. mc 6.00

DIMENSIONAMENTO VASCA IMHOFF 2-3-4



ABITANTI INSEDIABILI n° 5
COMPARTO DI SEDIMENTAZIONE : 50 lt./ab. x 5 ab.= 250 lt.= 0.250 mc.
COMPARTO FANGHI : 120 lt./ab. x 5 ab. = 600 lt. = 0.600 mc.
VOLUME UTILE COMPLESSIVO VASCA IMHOFF : (250 + 600) lt. = 850 lt. = 0.850 mc.
ESTRAZIONI PREVISTE : n° 2/anno
DIMENSIONI DELLA VASCA IMHOFF DA ADOTTARE:
ø125 cm. per un'altezza di 210 cm = Vol. mc 2.58

LEGENDA

- Pozzetto SIFONE FIRENZE acque nere ispezionabile
- Pozzetto sifonato CONDENSE GRASSI
- Pozzetto di ISPEZIONE
- Valvole di non ritorno
- Vasca Imhoff
- Pozzetto sifonato ACQUE METEORICHE
- Pluviale
- Cadiola
- Griglia raccolta acqua meteorica
- POZZETTI CON POMPA
- LINEA ACQUE BIANCHE IN PVC
- LINEA ACQUE NERE IN PVC
- Pozzetti altre utenze

DIMENSIONAMENTO VASSOIO ASSORBENTE

ABITANTI INSEDIABILI N. 45
SUPERFICIE VASSOIO 1.50 mq PER UTENTE
SUPERFICIE VASSOIO FUTURO 67.50 mq

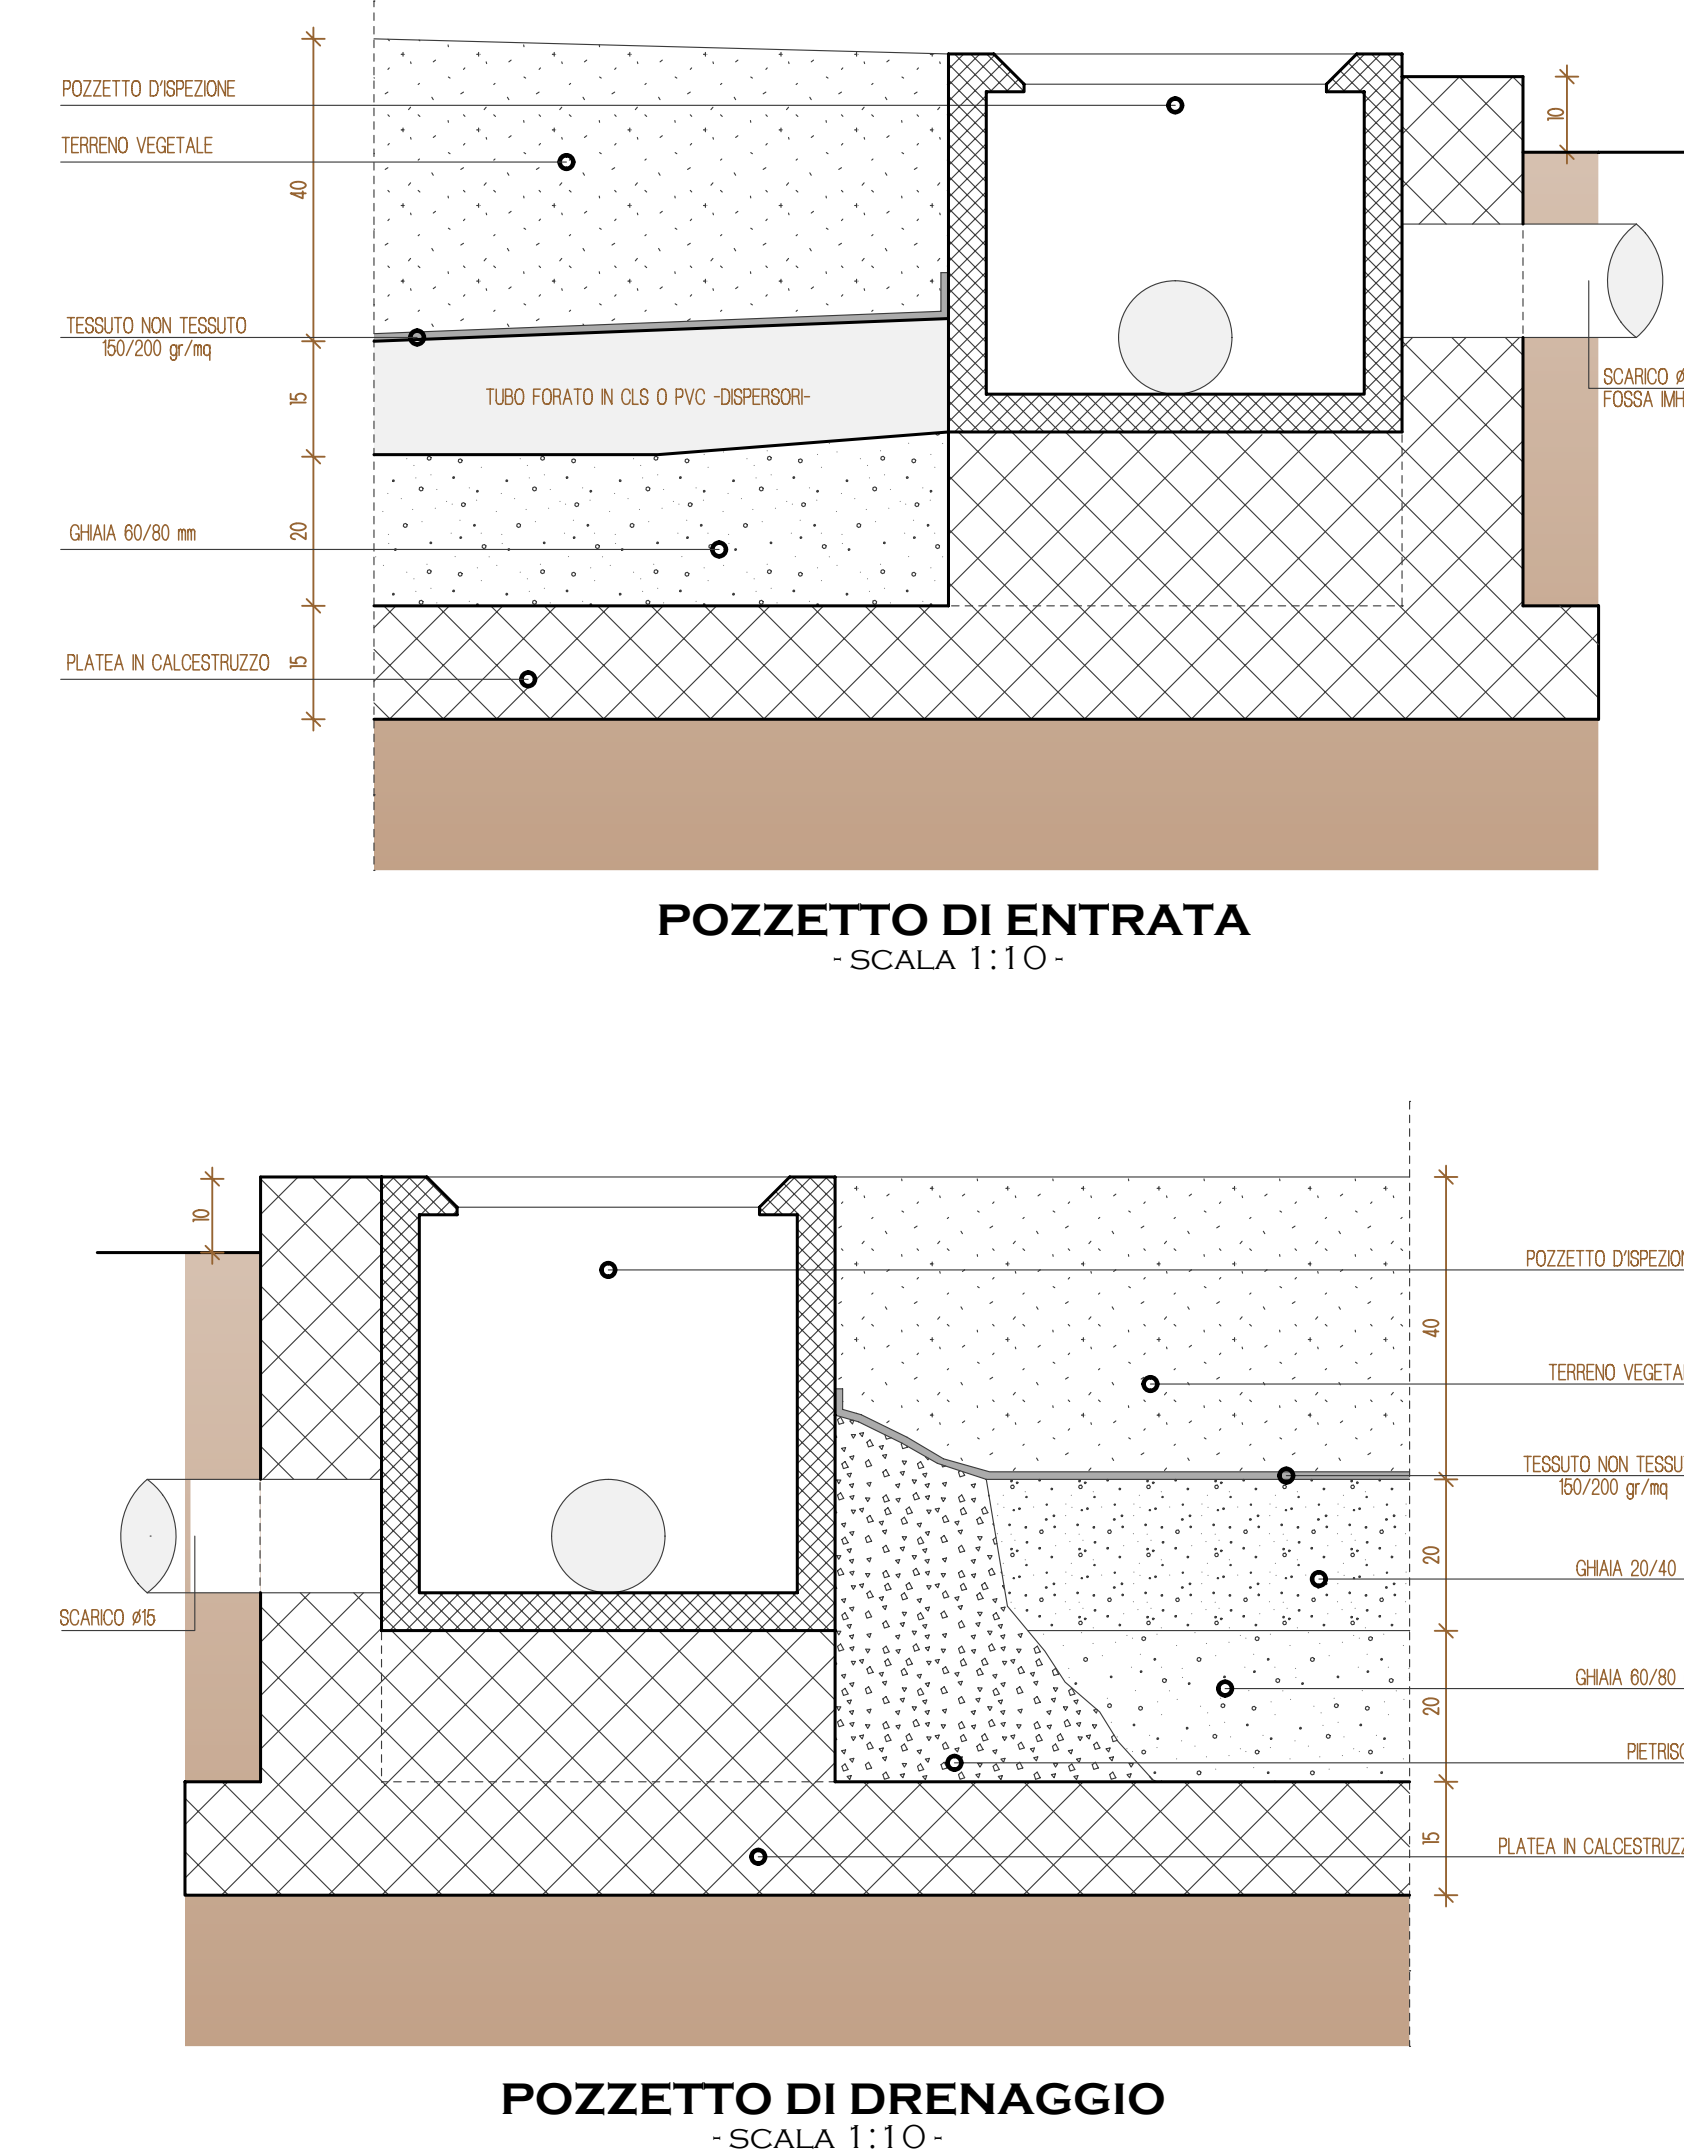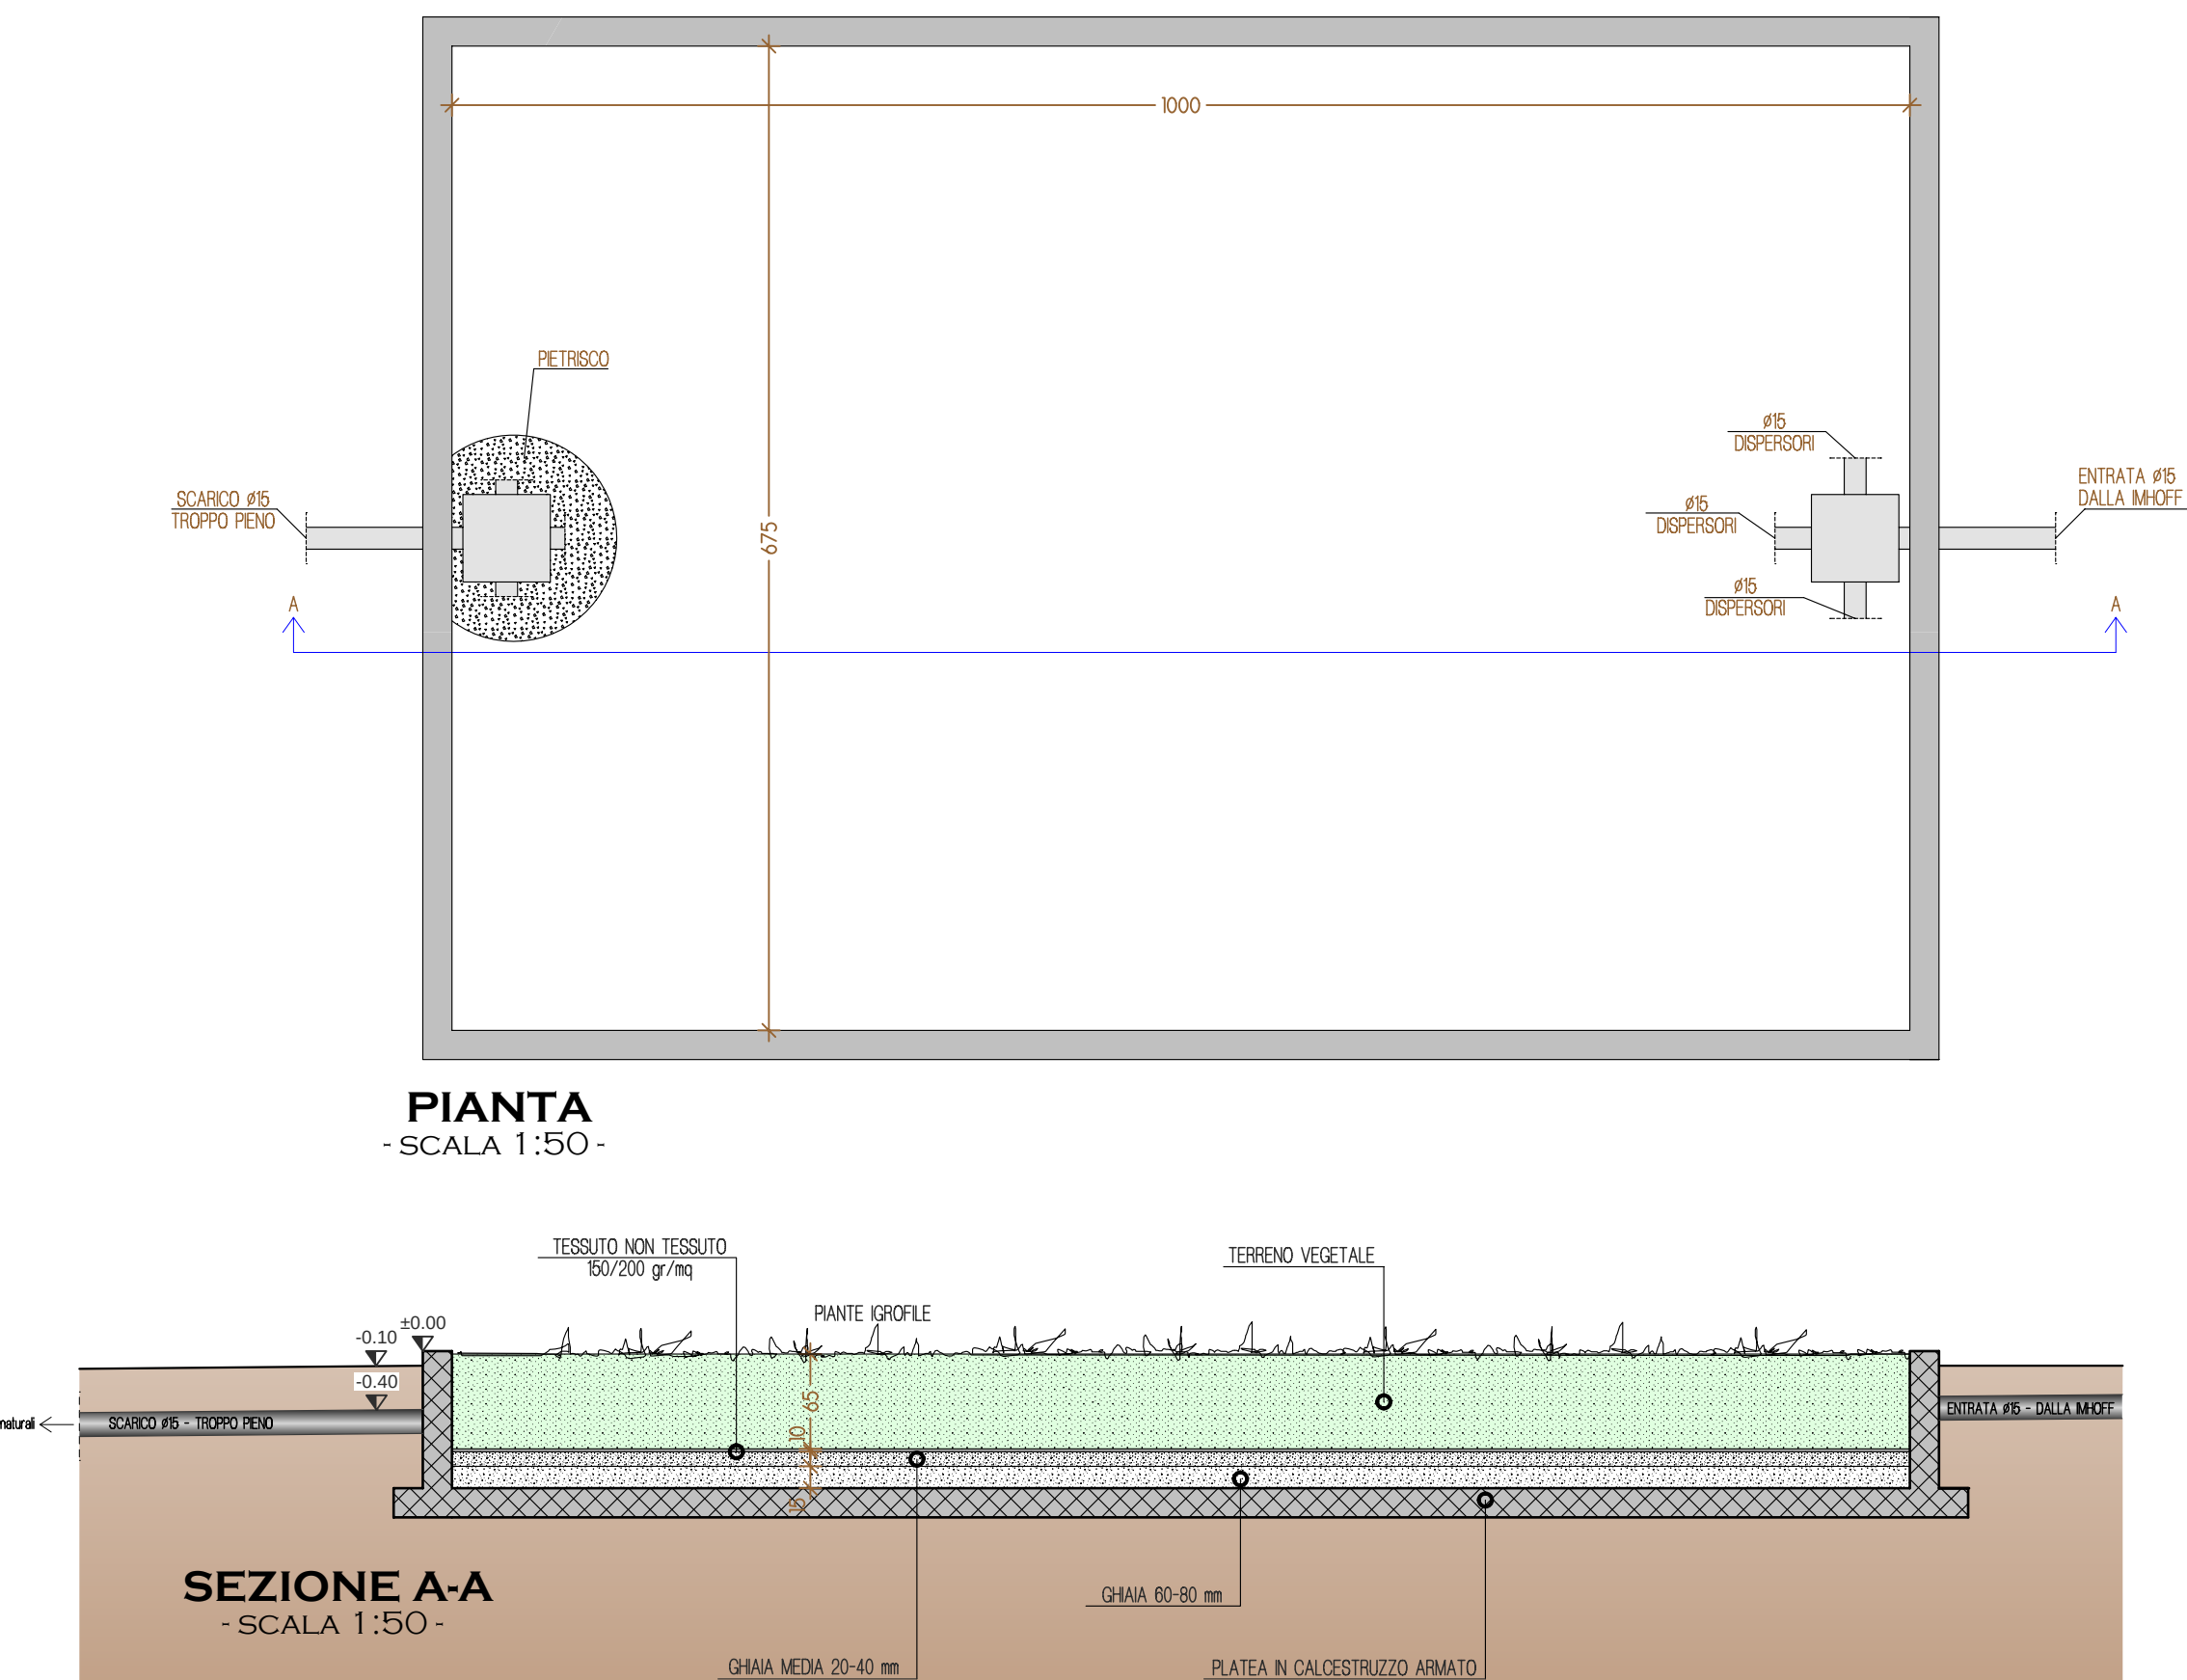

COMUNE DI BROGLIANO
PROVINCIA DI VICENZA

PIANO DI RECUPERO DI INIZIATIVA PRIVATA
Z.T.O. D3/01 "LAGO DI QUARGNENTA"

COMMITTENTE: CRACCO S.r.l.

ARCH. EMANUELE ZORDAN
ARCH. ALESSANDRO RAUSSE

ZORDAN & RAUSSE ASSOCIATI
architettura - urbanistica

VALLE TRONTO 105, 36100 VALDAGNO (VI), TEL. 0445-801087, 2818110048@zordan.it, www.zordan.it

GIUGNO 2014
FOGLIO 5
MAPPALE 373 - 162 - 161 - 171 - 320
SCALA 1:200

7
ESECUTIVO SOTTOSERVIZI
LINEA FOGNATURA
ACQUE BIANCHENIERE