

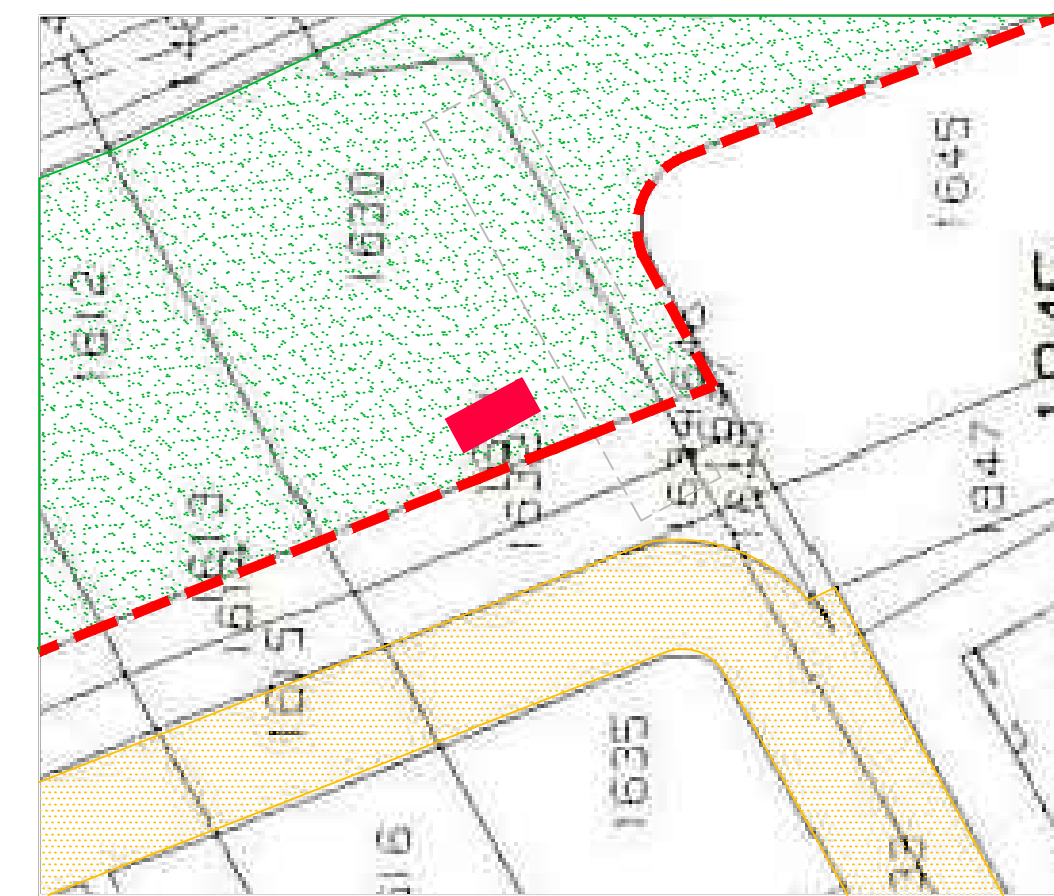


COMUNE DI BROGLIANO
FOGLIO 4
MAPPALE1630

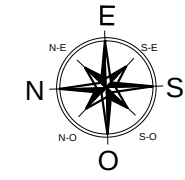

PLANIMETRIA CATASTALE 1:500

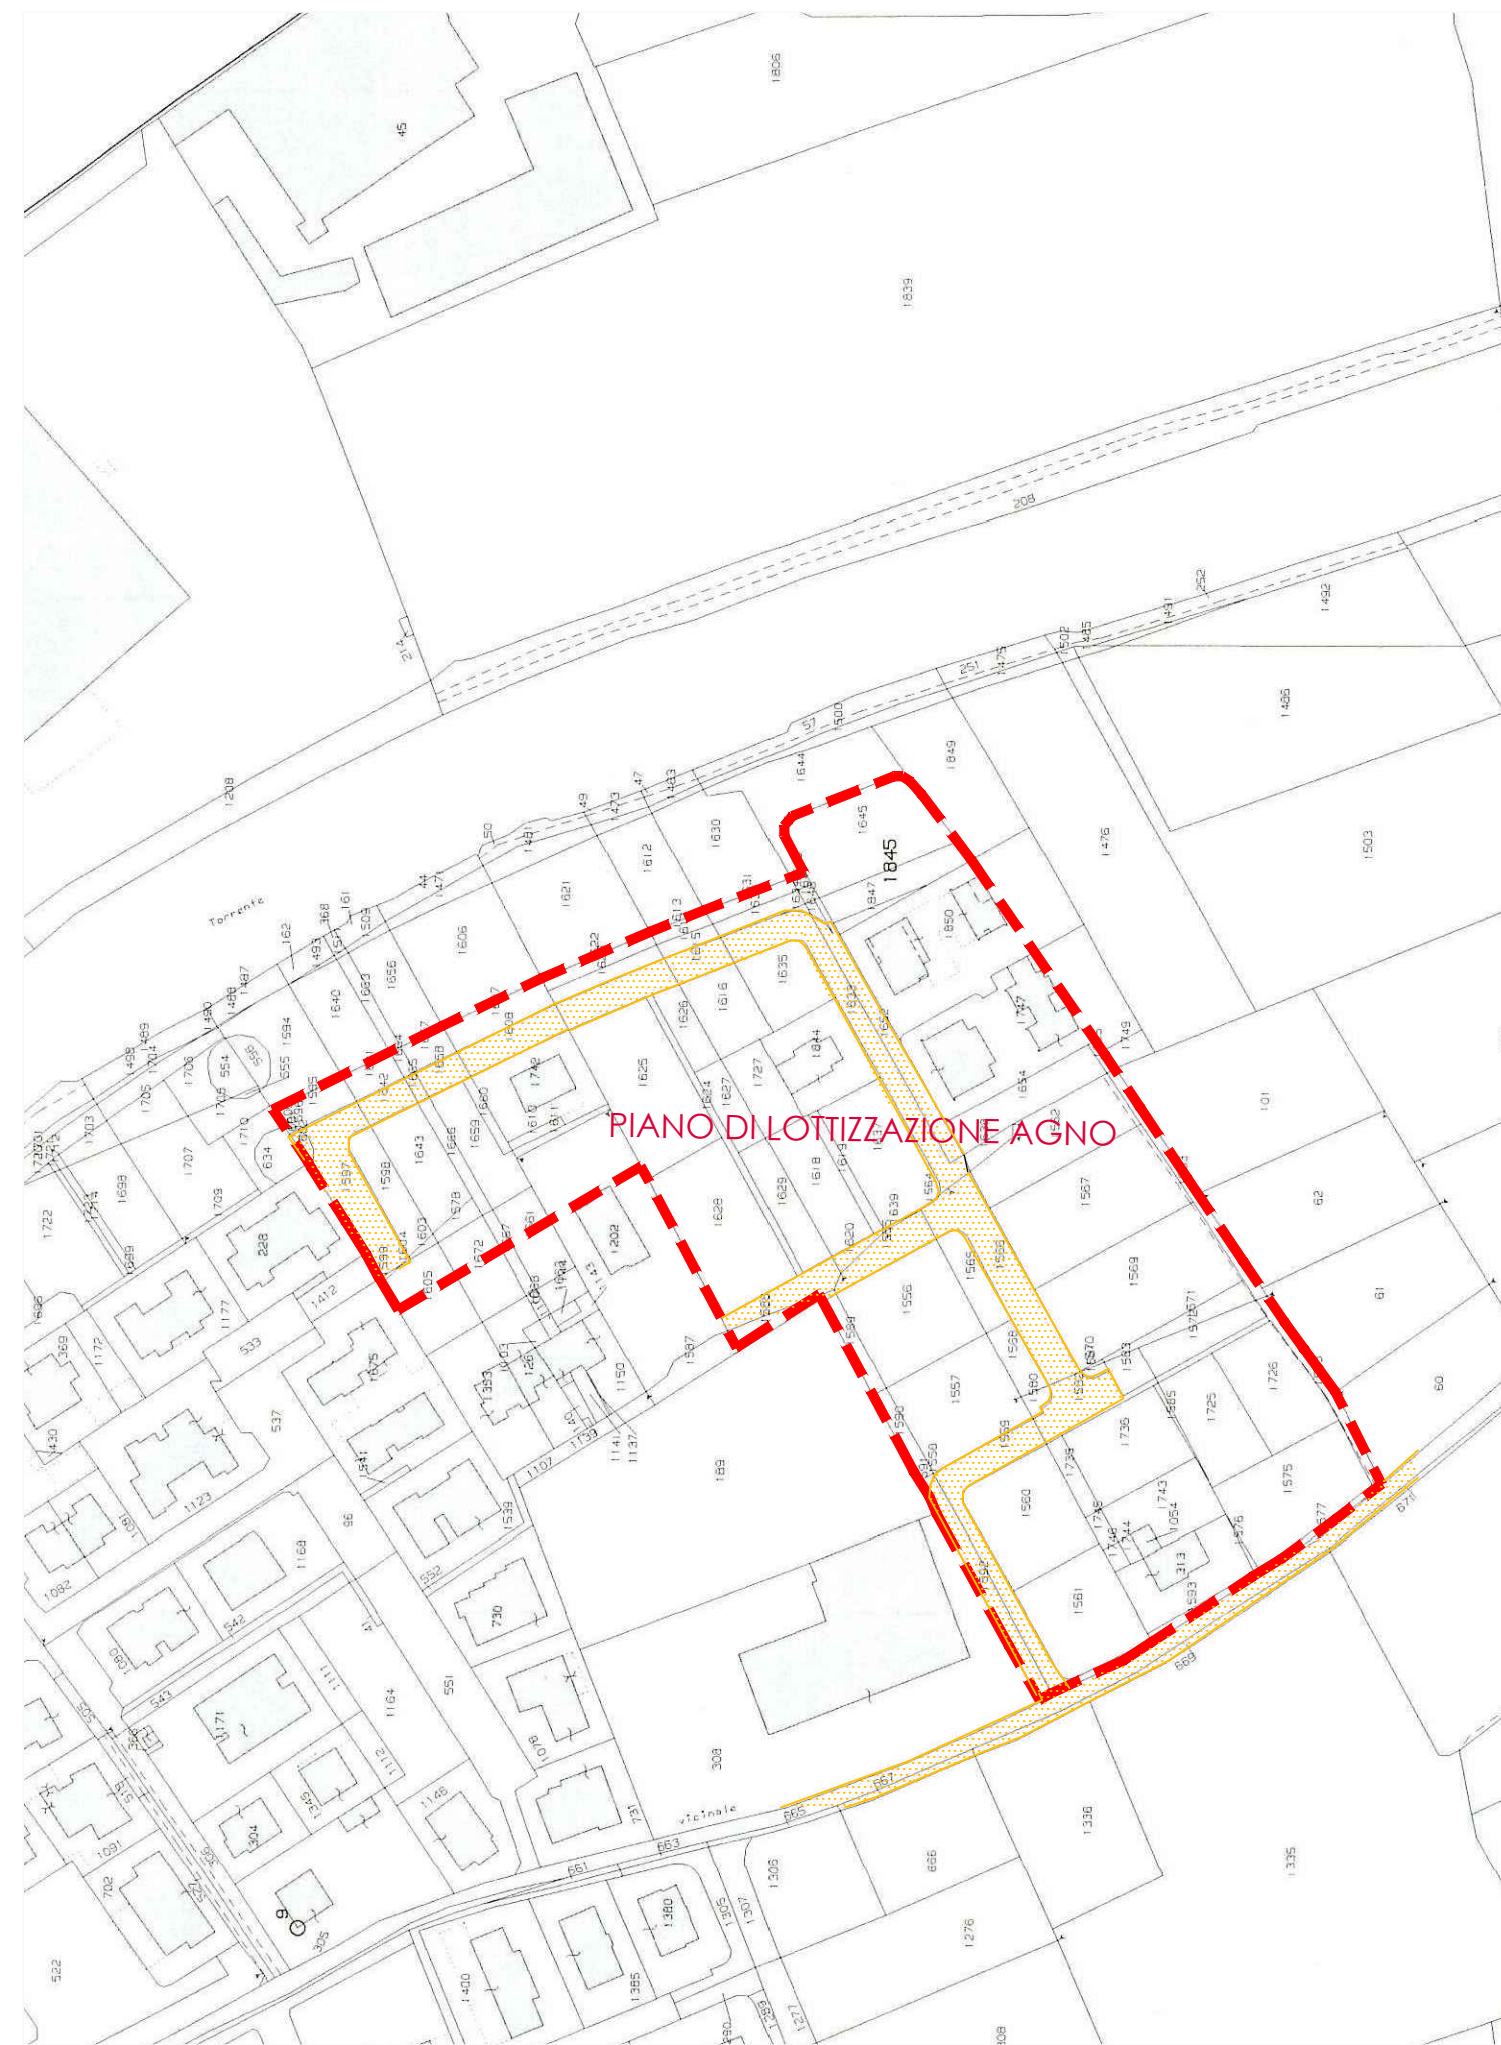

PLANIMETRIA CATASTALE 1:2000




PIANO DEGLI INTERVENTI

COMUNE DI BROGLIANO PROVINCIA di VICENZA


LOTTIZZAZIONE RESIDENZIALE

"AGNO"


PERMESSO di COSTRUIRE
POSIZIONAMENTO CABINA MT
PIANO DI LOTTIZZAZIONE AGNO

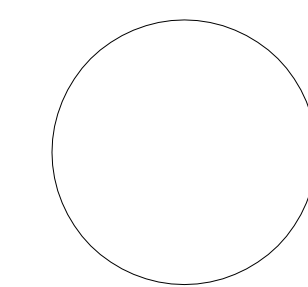

STORTI Geom. IVAN ANDREA

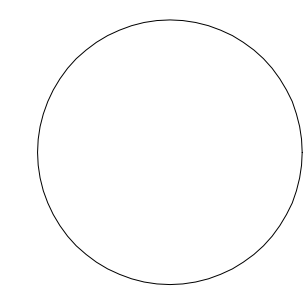

STORTI Geom. GIUSEPPE

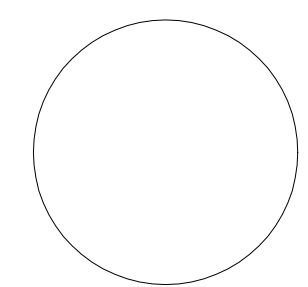


PERON Geom. EMANUELE

data
Aprile 2019


scala 1:500

TAVOLA
UNICA


CONSORZIO di URBANIZZAZIONE P.L. AGNO
Il Presidente
ZORDAN Dott. LUCIANO

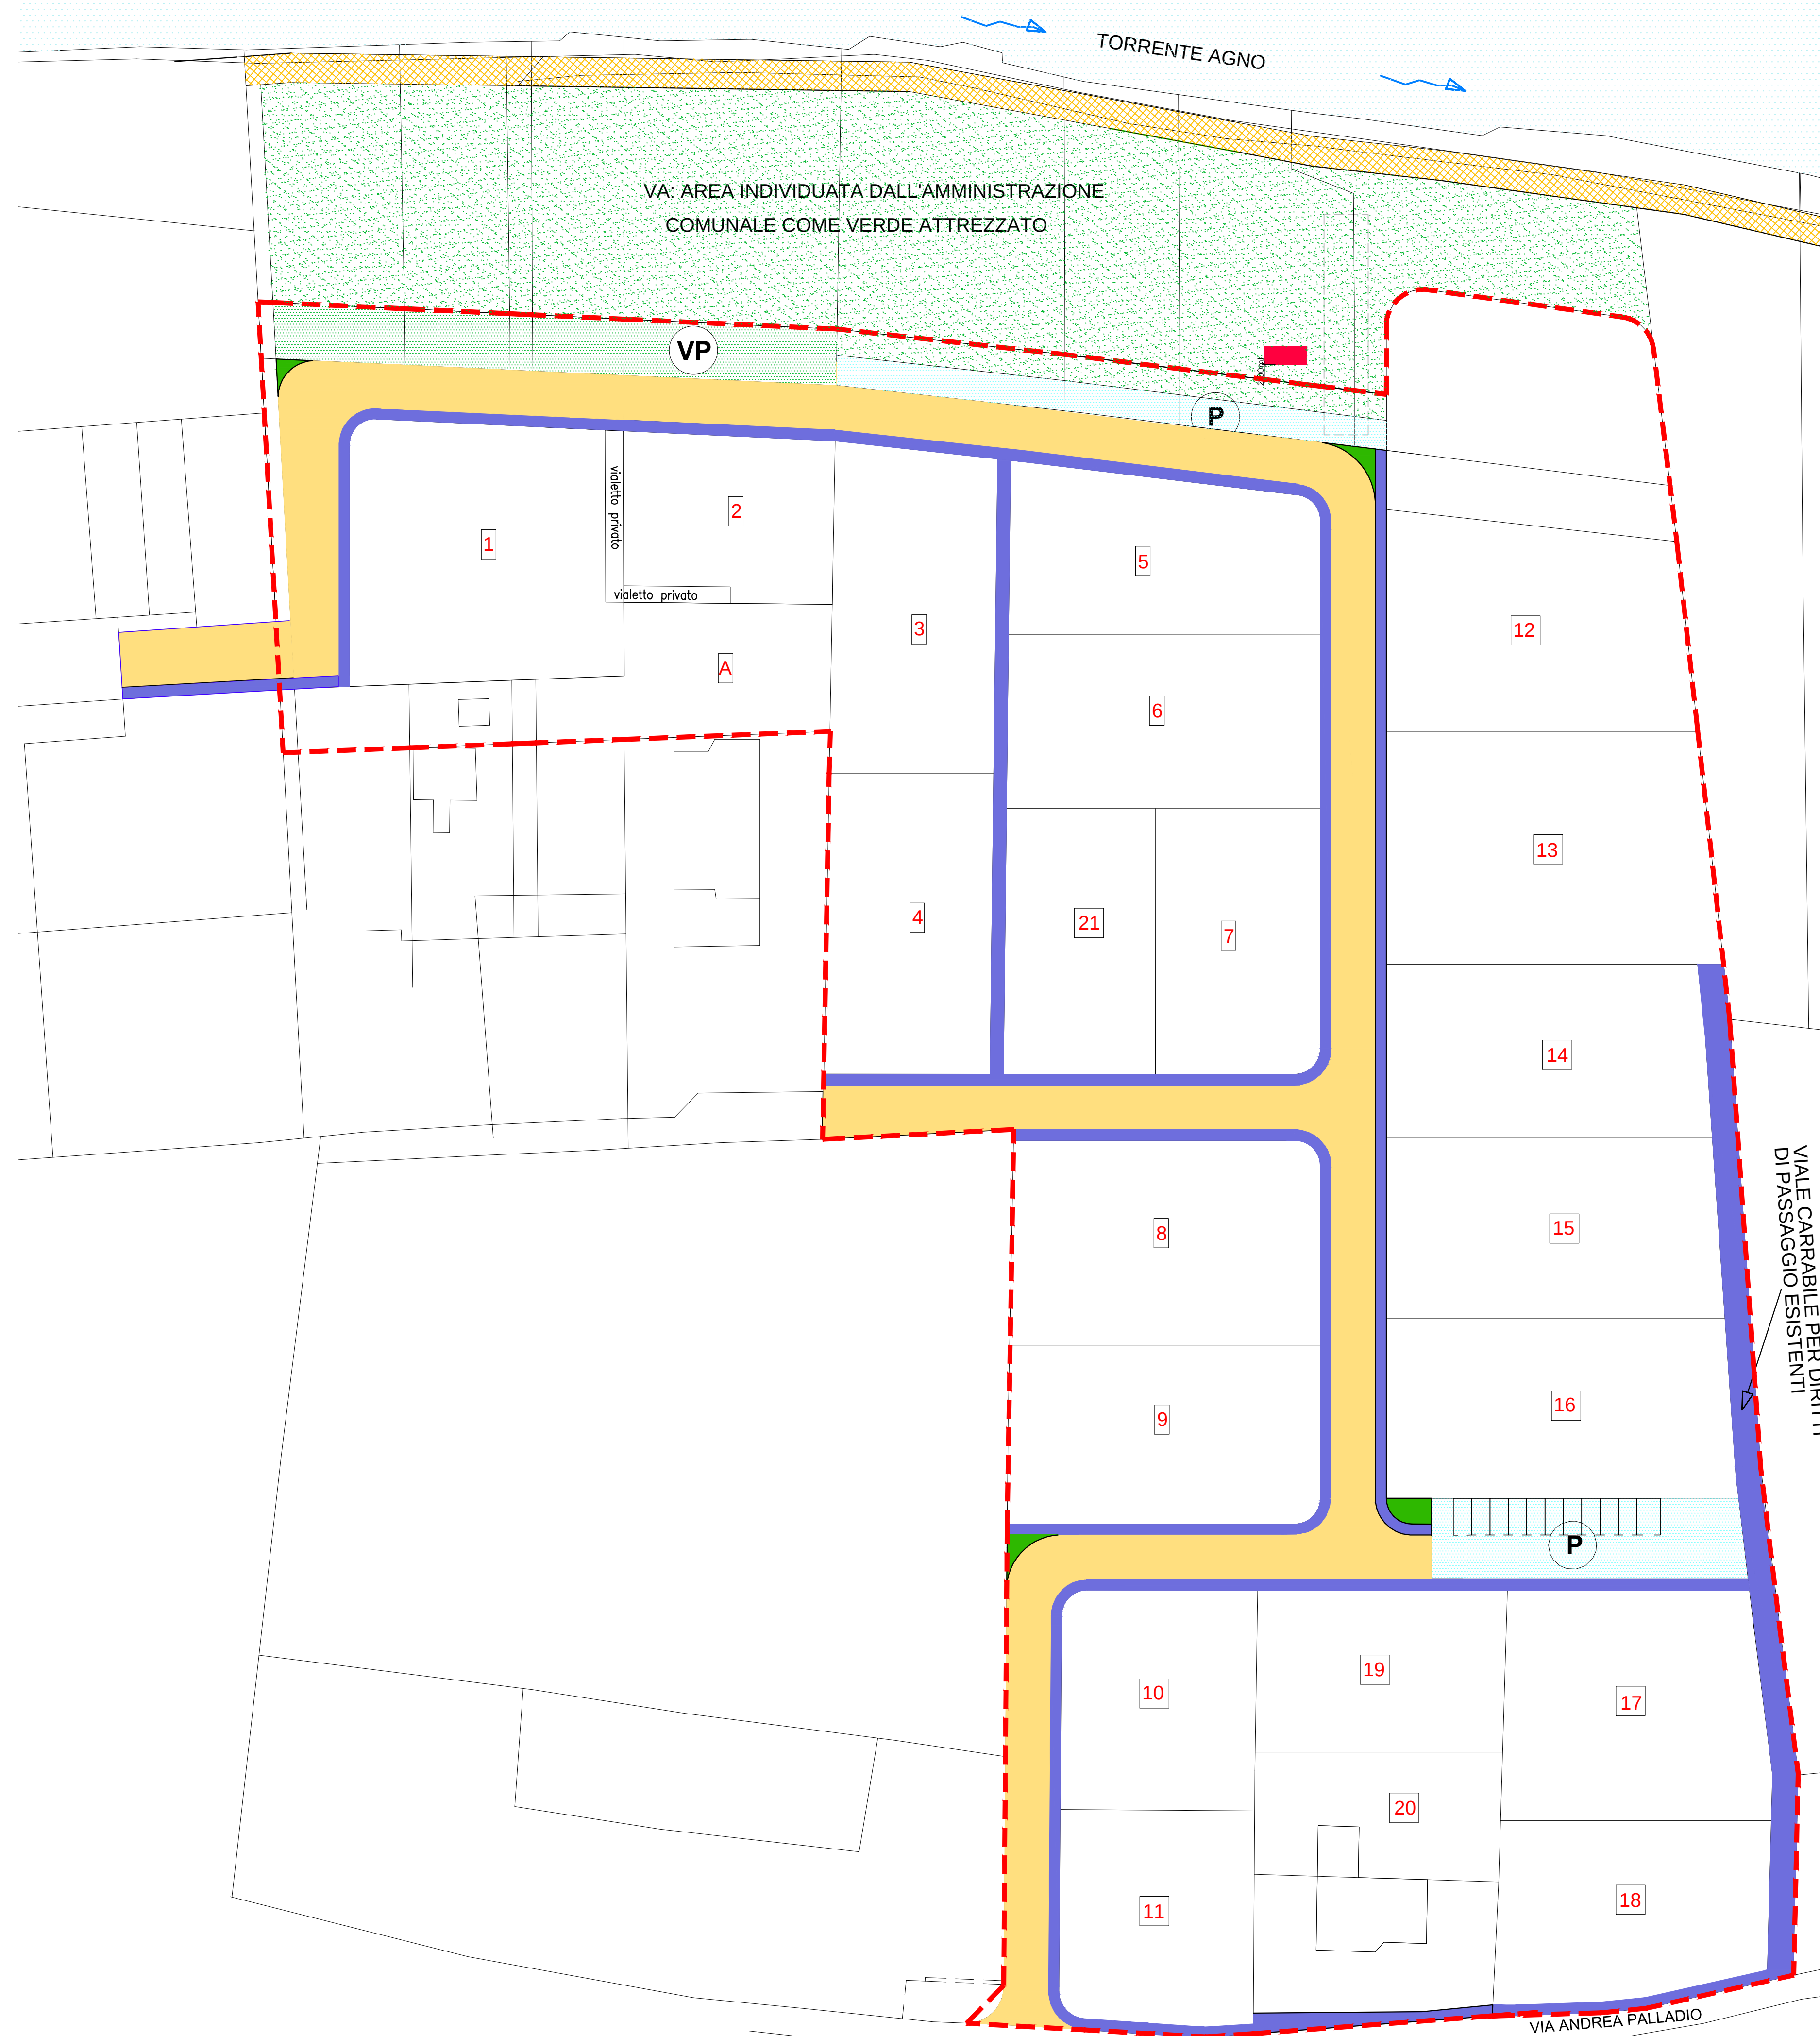

PARTICOLARE CABINA scala 1:50

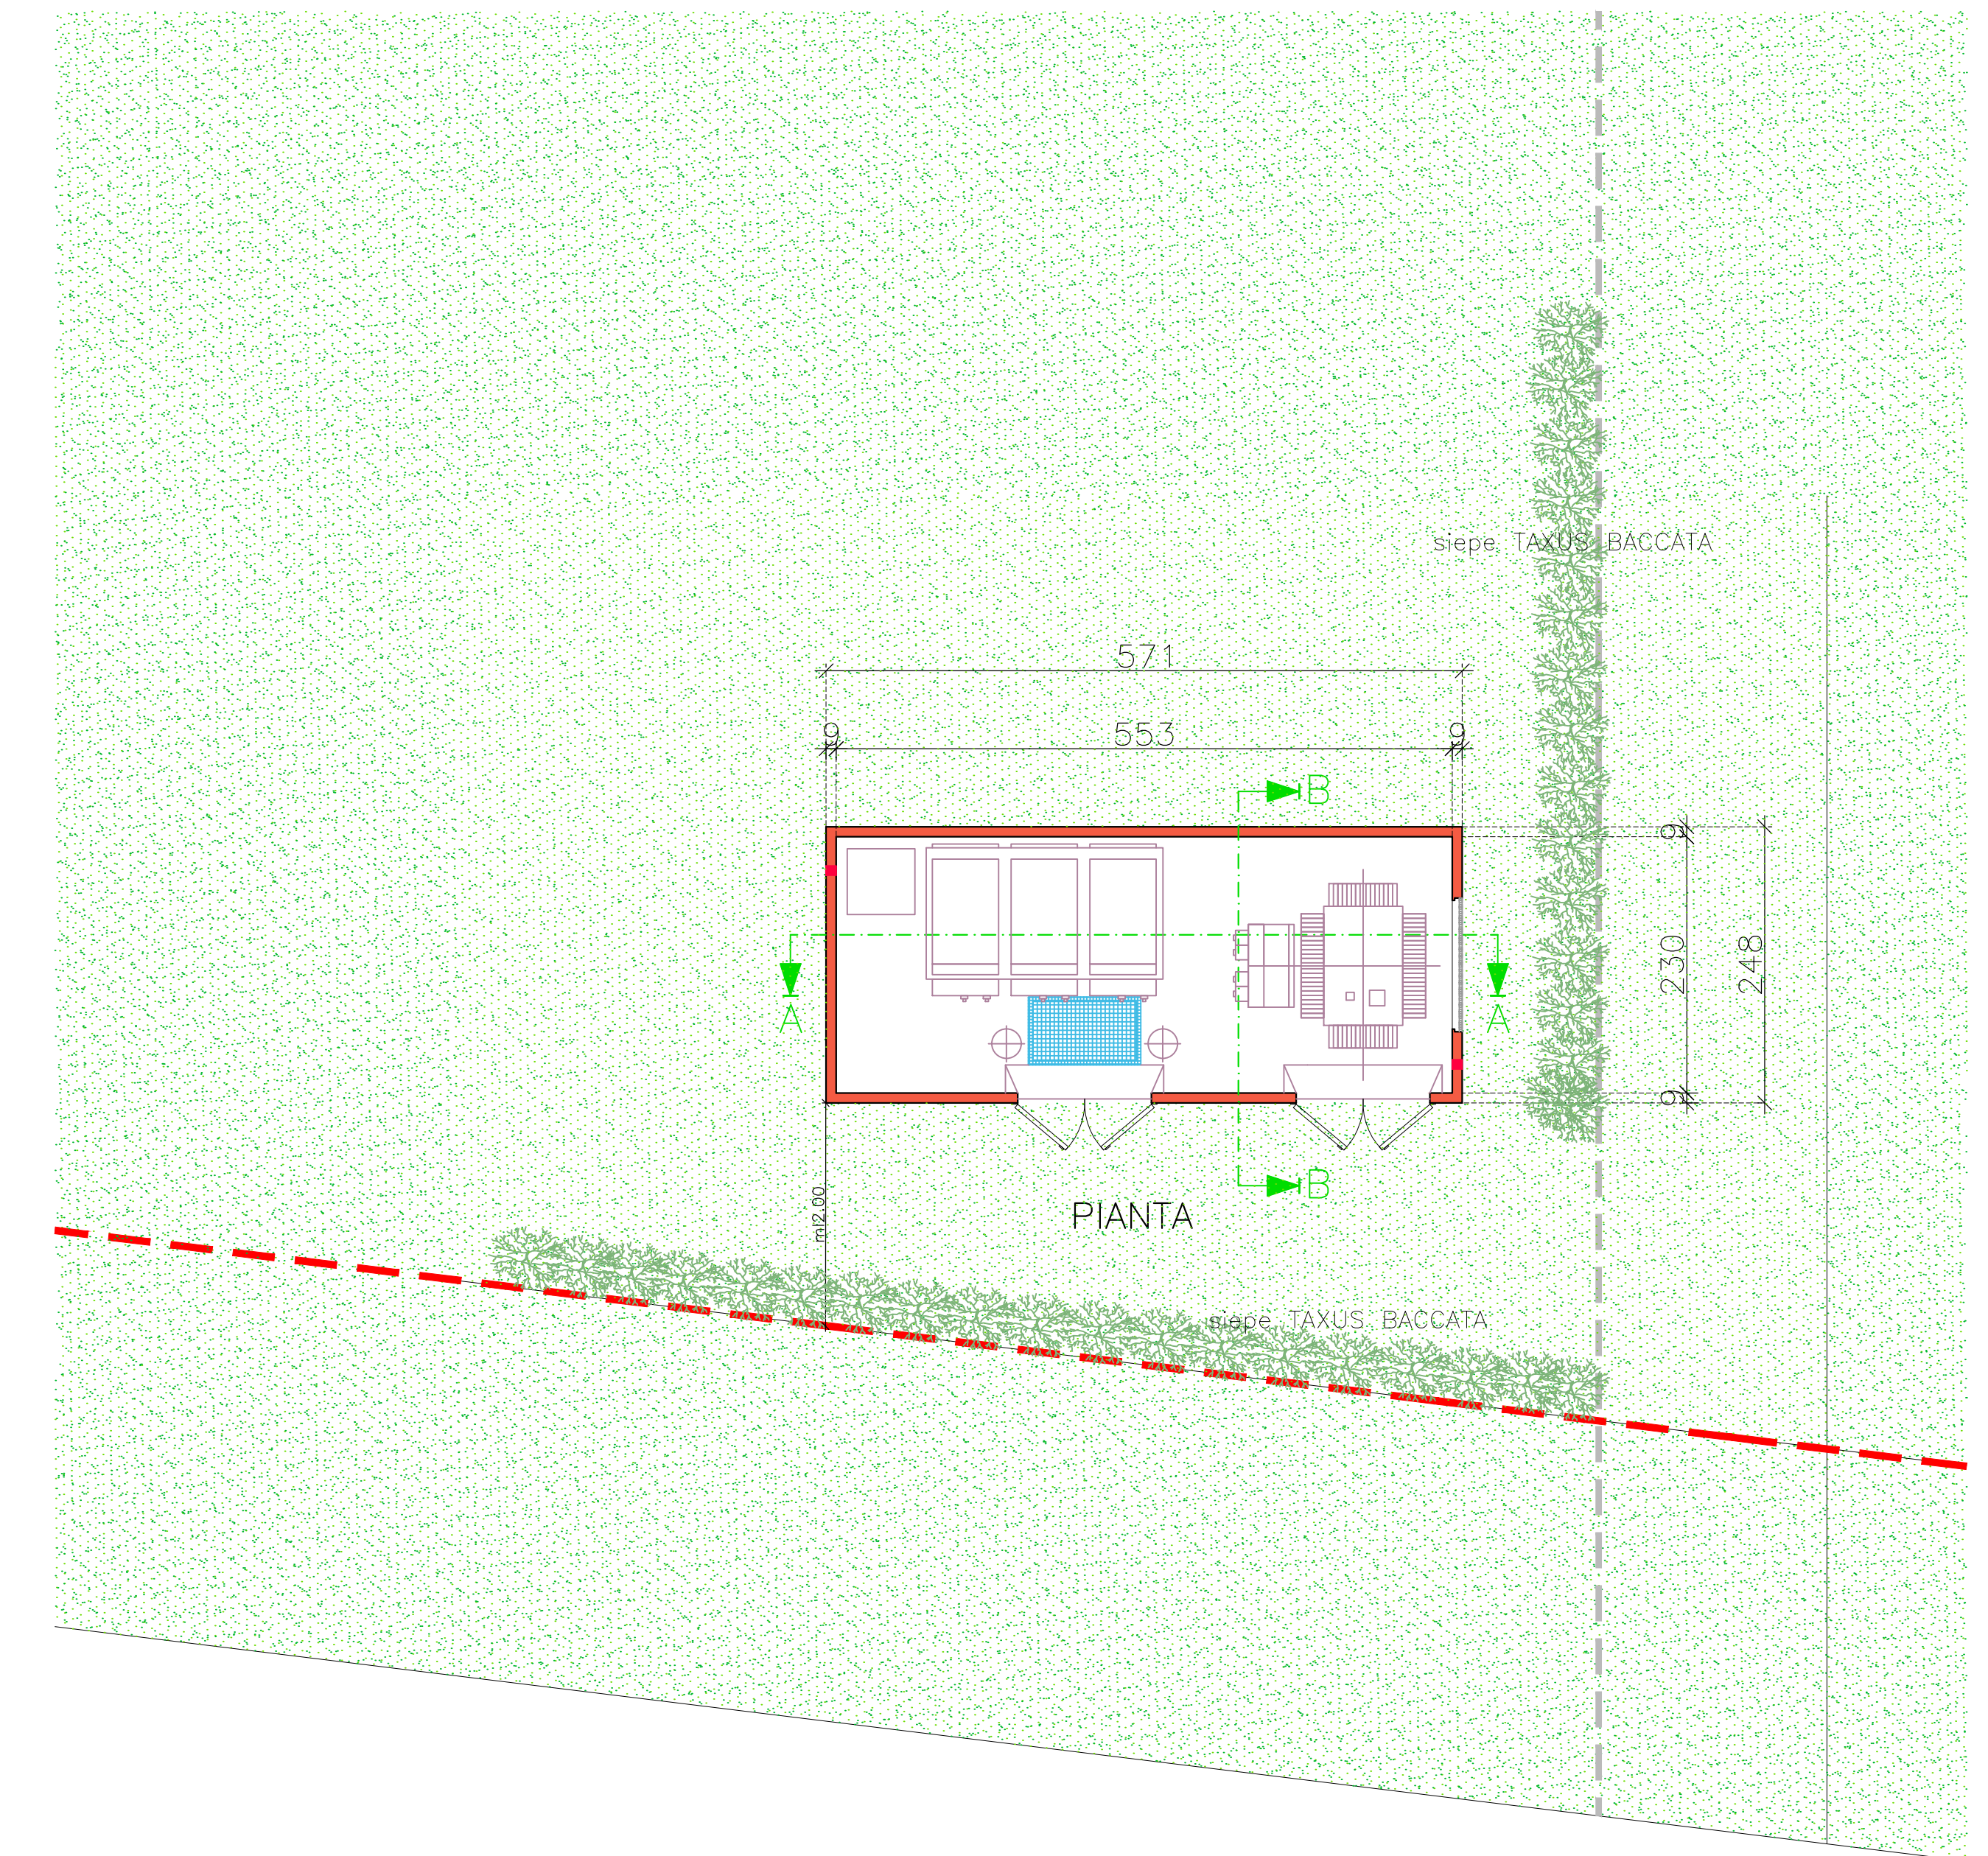


TINTEGGIATURA A COLORI TENUI

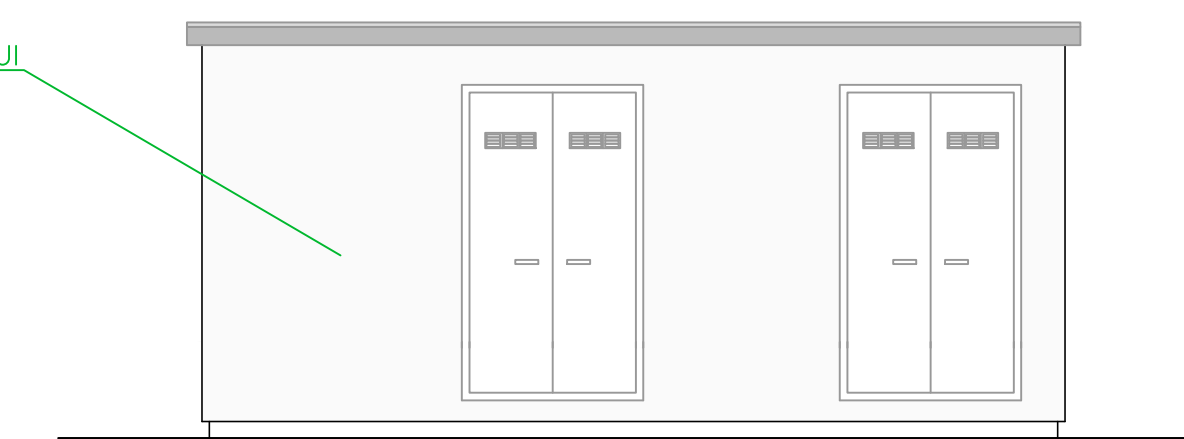

PROSPETTO OVEST



SEZIONE A-A

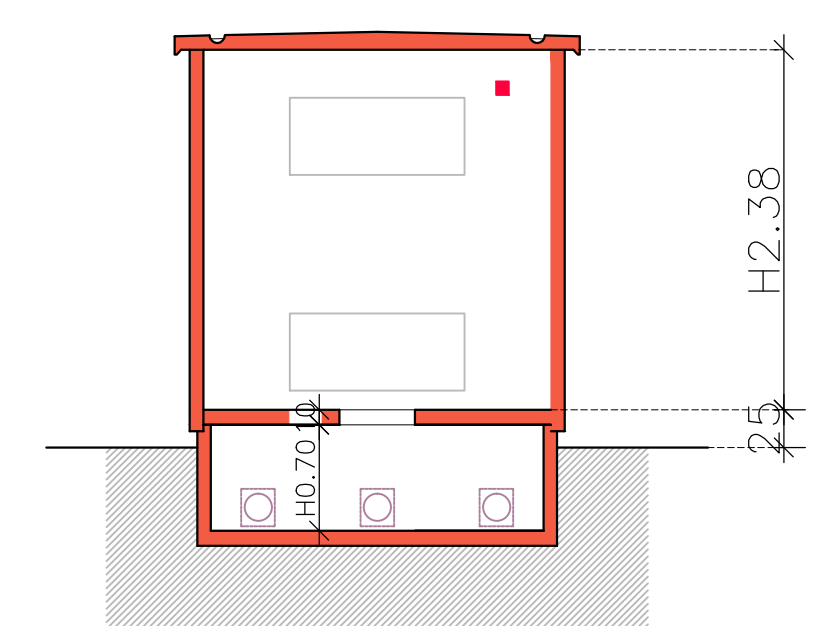

SEZIONE B-B